



A

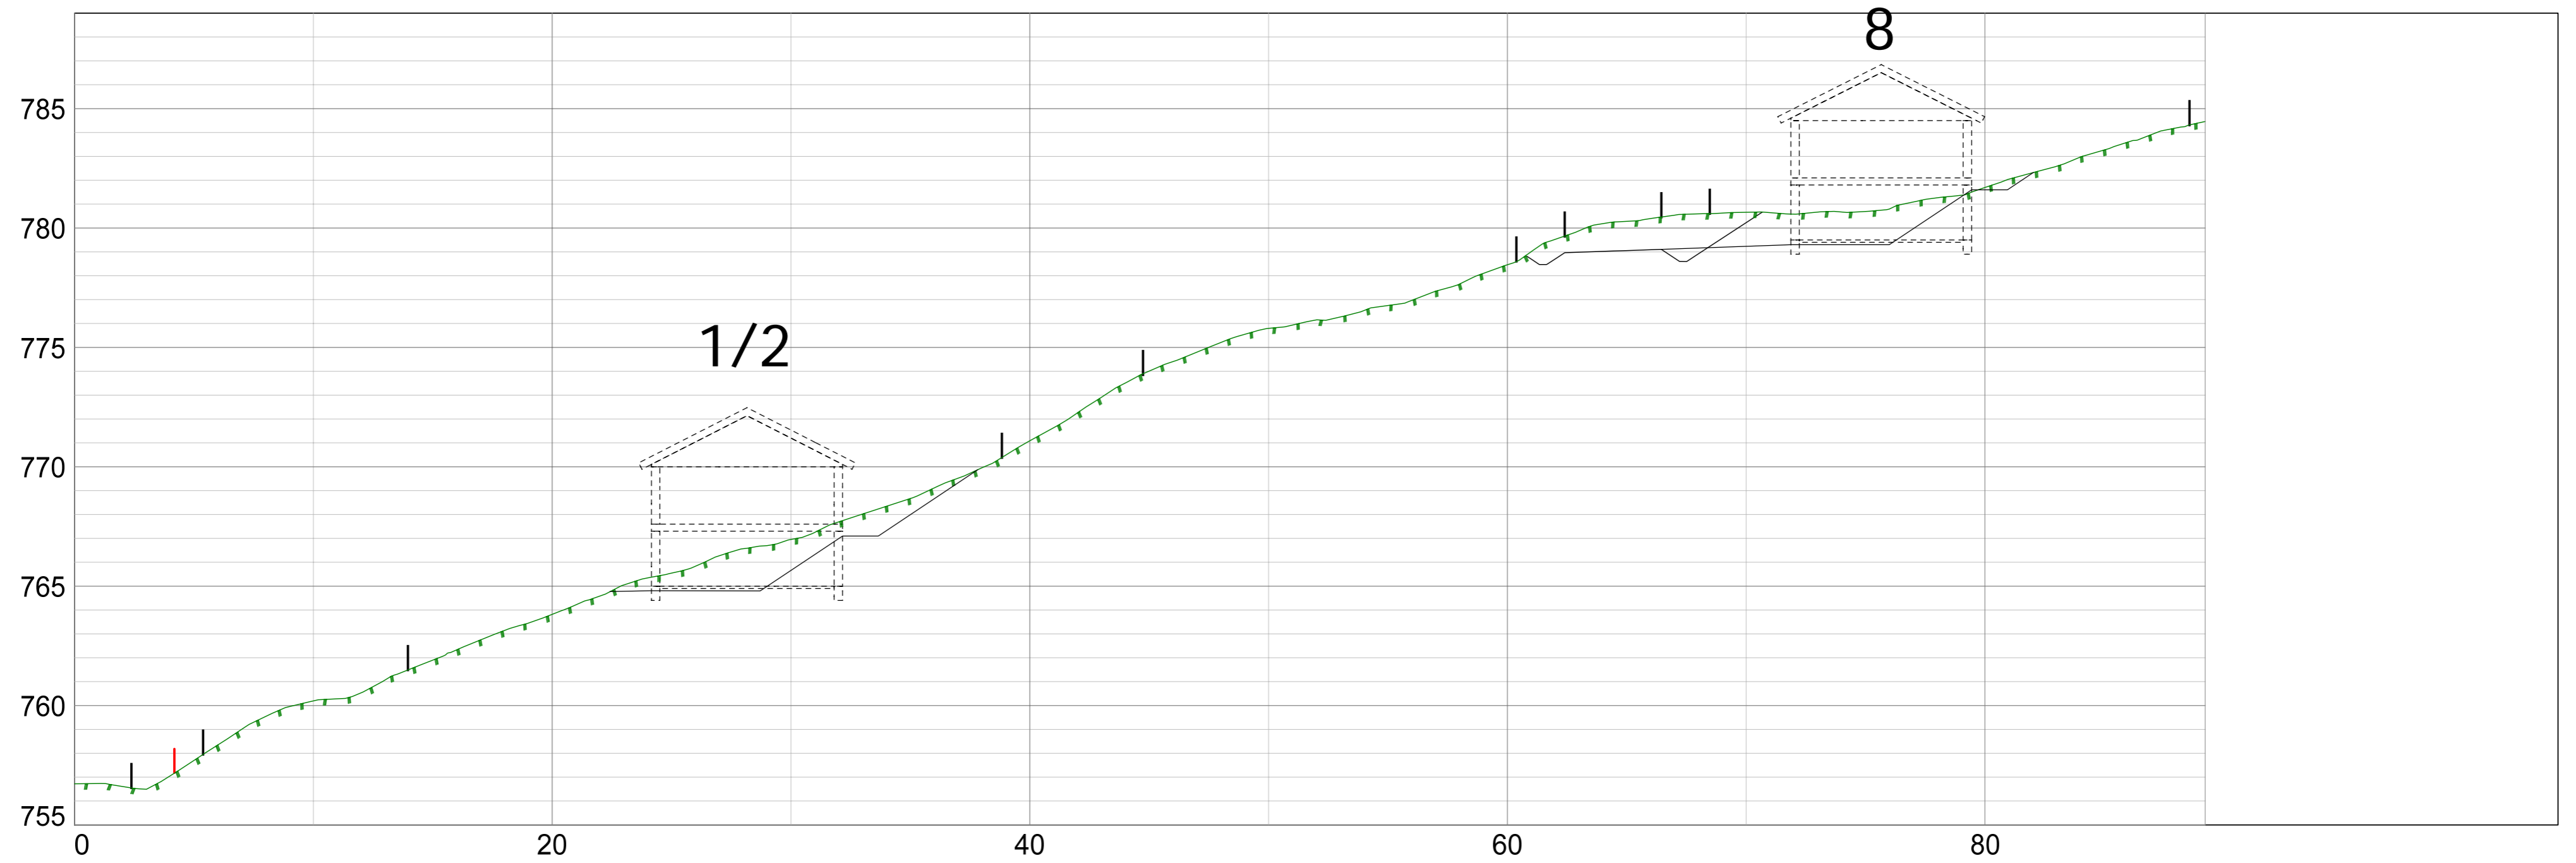

B

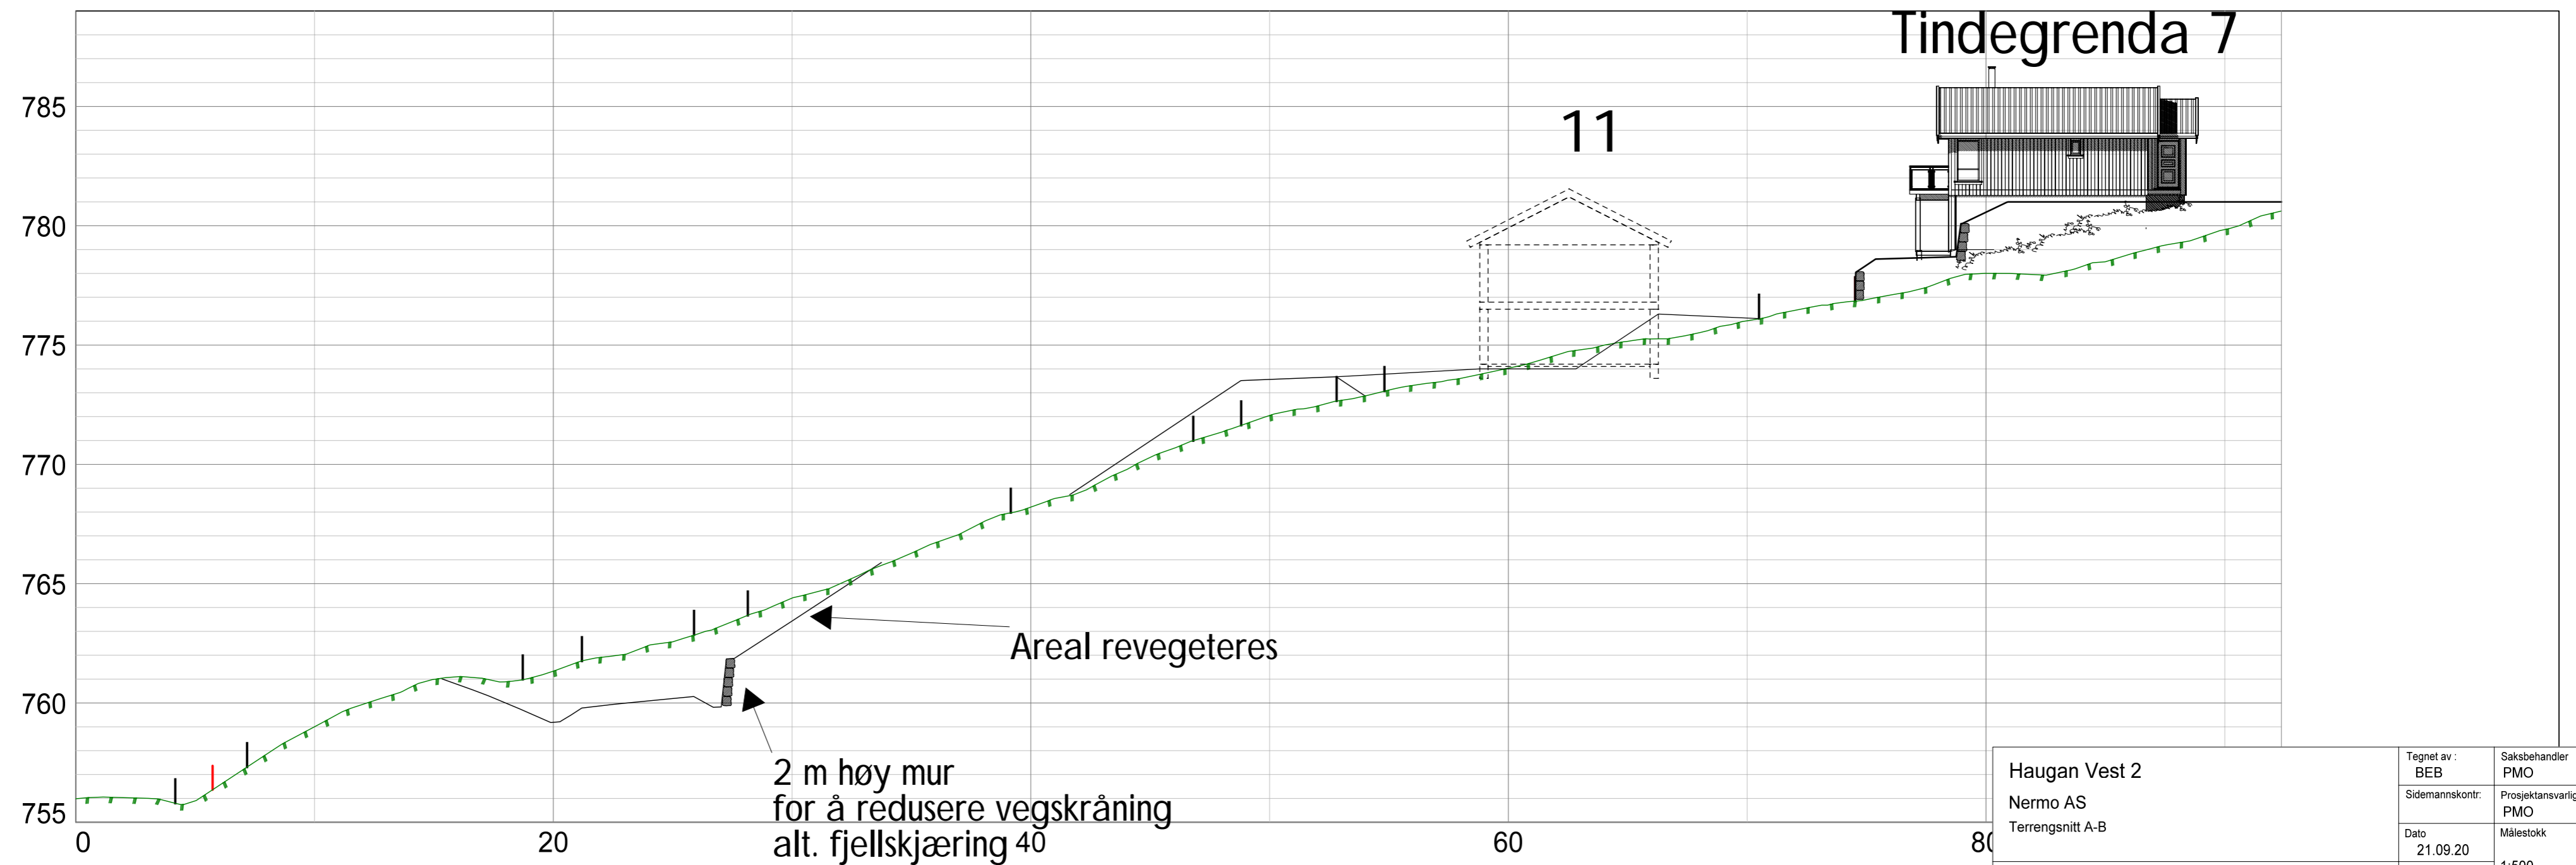


Haugan Vest 2		Tegnet av :	Saksbehandler
Nermo AS		BEB	PMO
Terrennsnitt A-B		Sidemannskont:	Prosjektansvarlig
		Dato	Målestokk
		21.09.20	1:500
		Prosjektnr:	12436
		Tegn. nr:	220
		Rev.	




Fåvang Tlf: 61 24 57 70
 Lillehammer Tlf: 61 24 57 70
 Gjøvik Tlf: 90 97 37 51

C

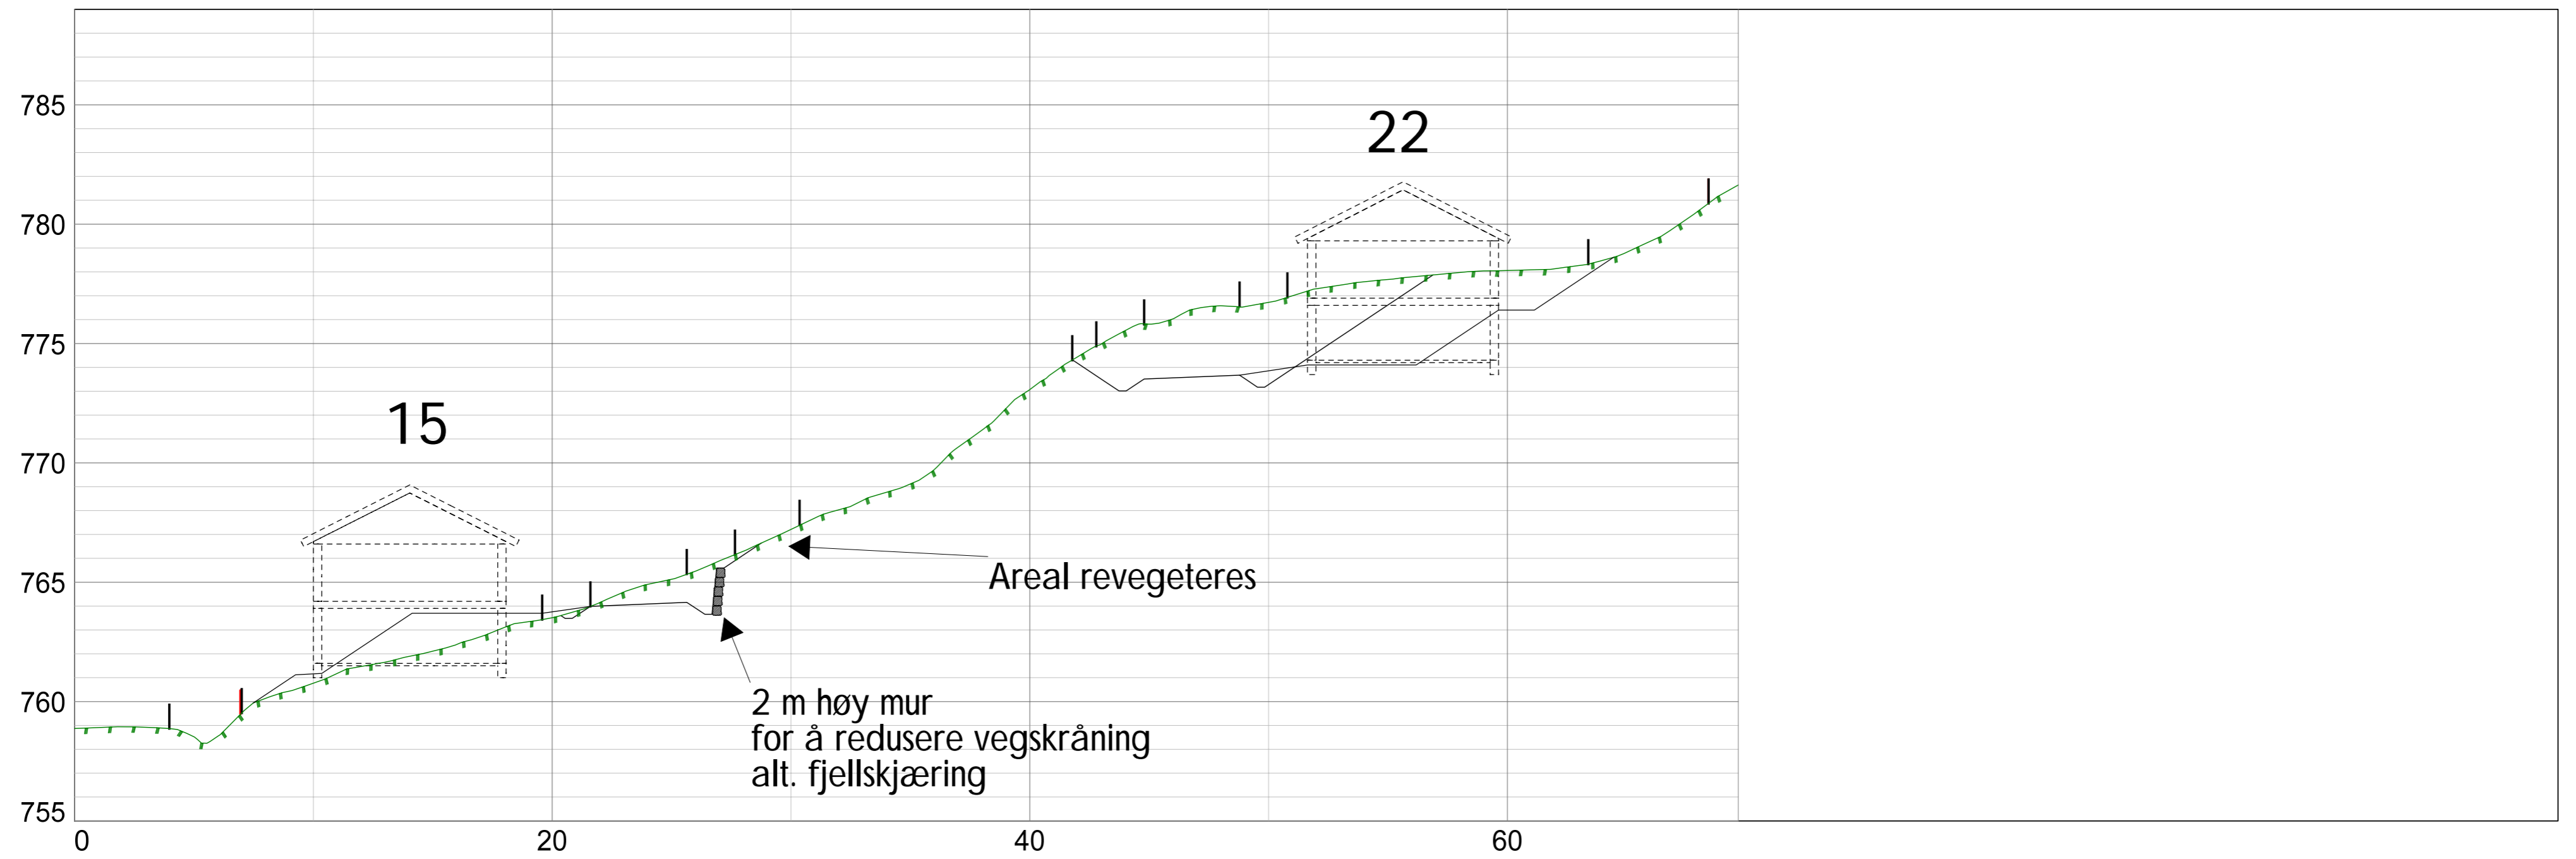


D

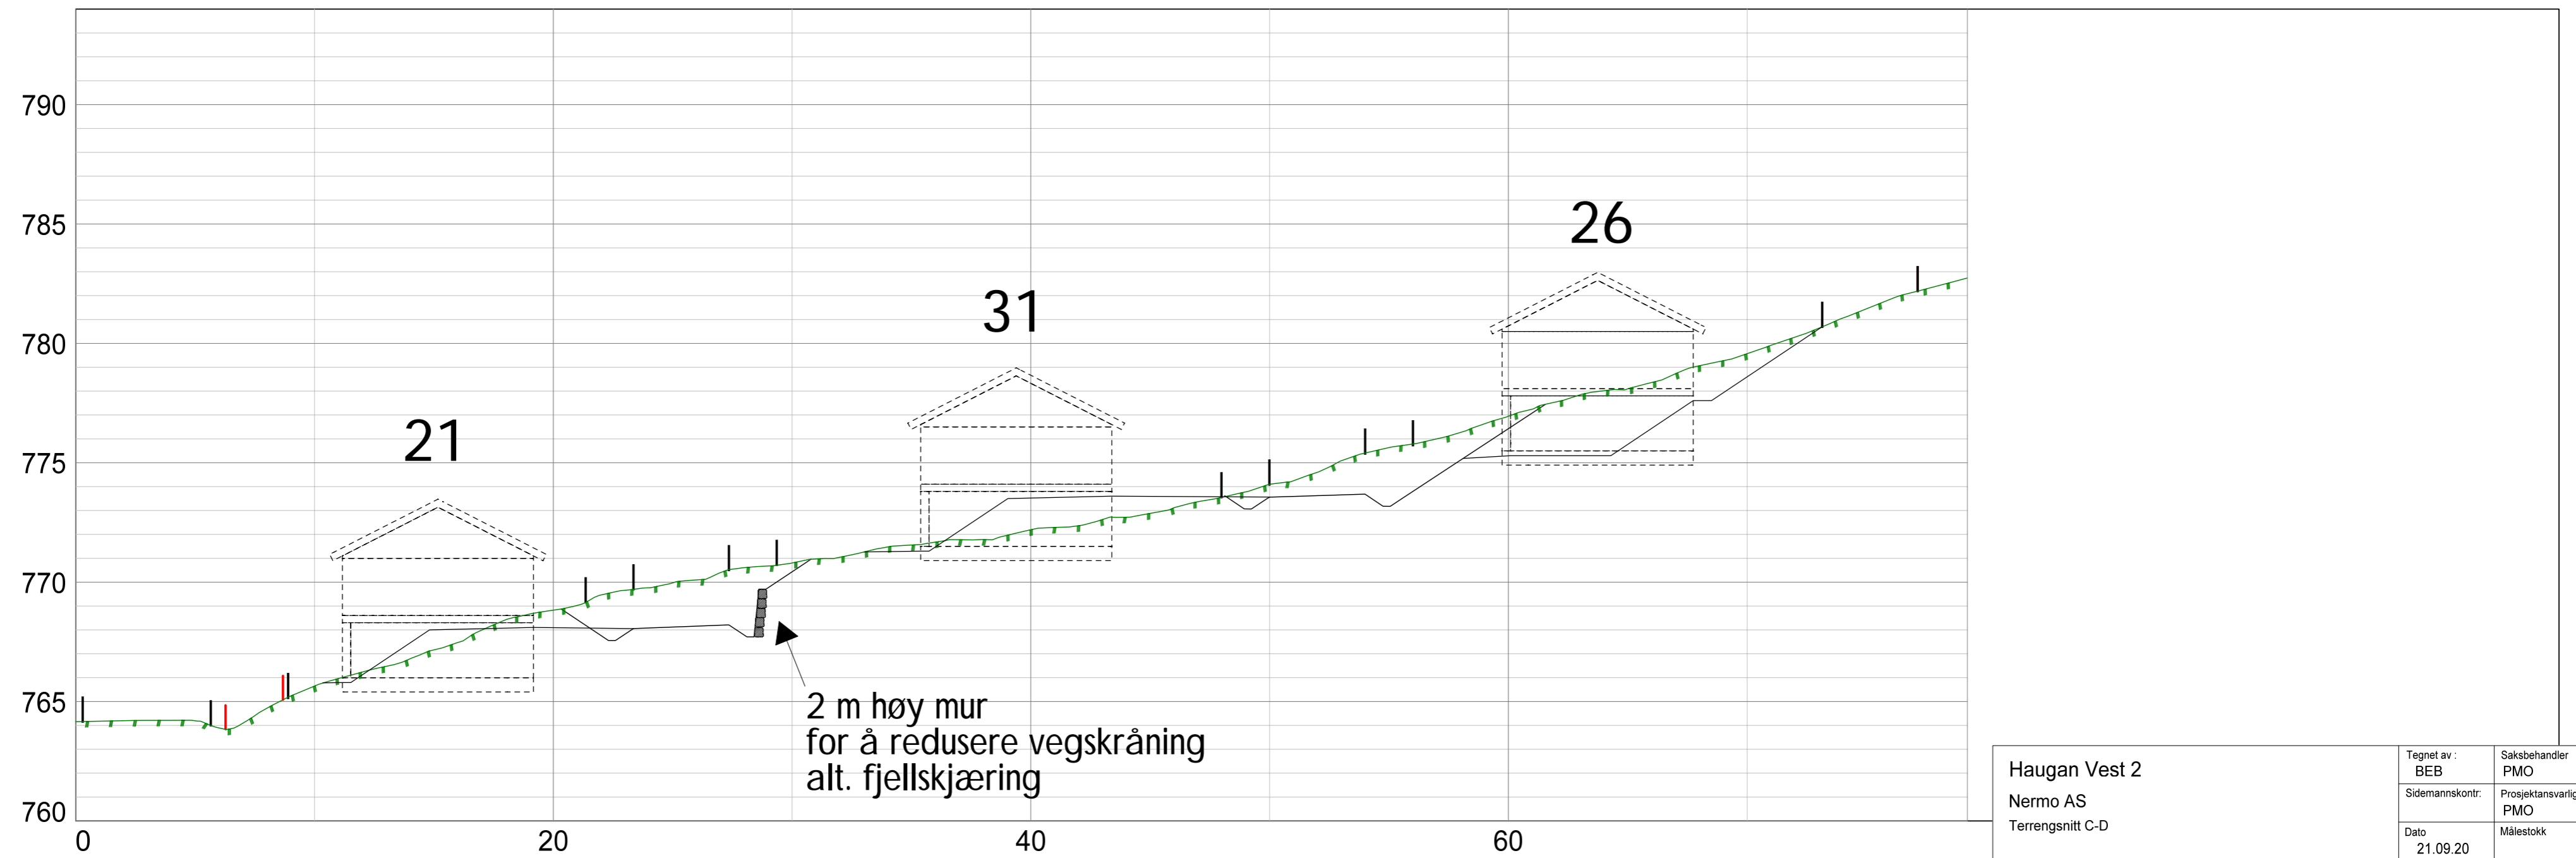


Haugan Vest 2		Tegnet av : BEB	Saksbehandler PMO
Nermo AS		Sidemannskont. Terrenngnitt C-D	Prosjektansvarlig PMO
Dato 21.09.20		Målestokk 1:500	
Fåvang Tlf: 61 24 57 70 Lillehammer Tlf: 61 24 57 70 Gjøvik Tlf: 90 97 37 51		Prosjektnr: 12436	Rev.
Epost: post@arealpluss.no		Tegn. nr: 221	




E

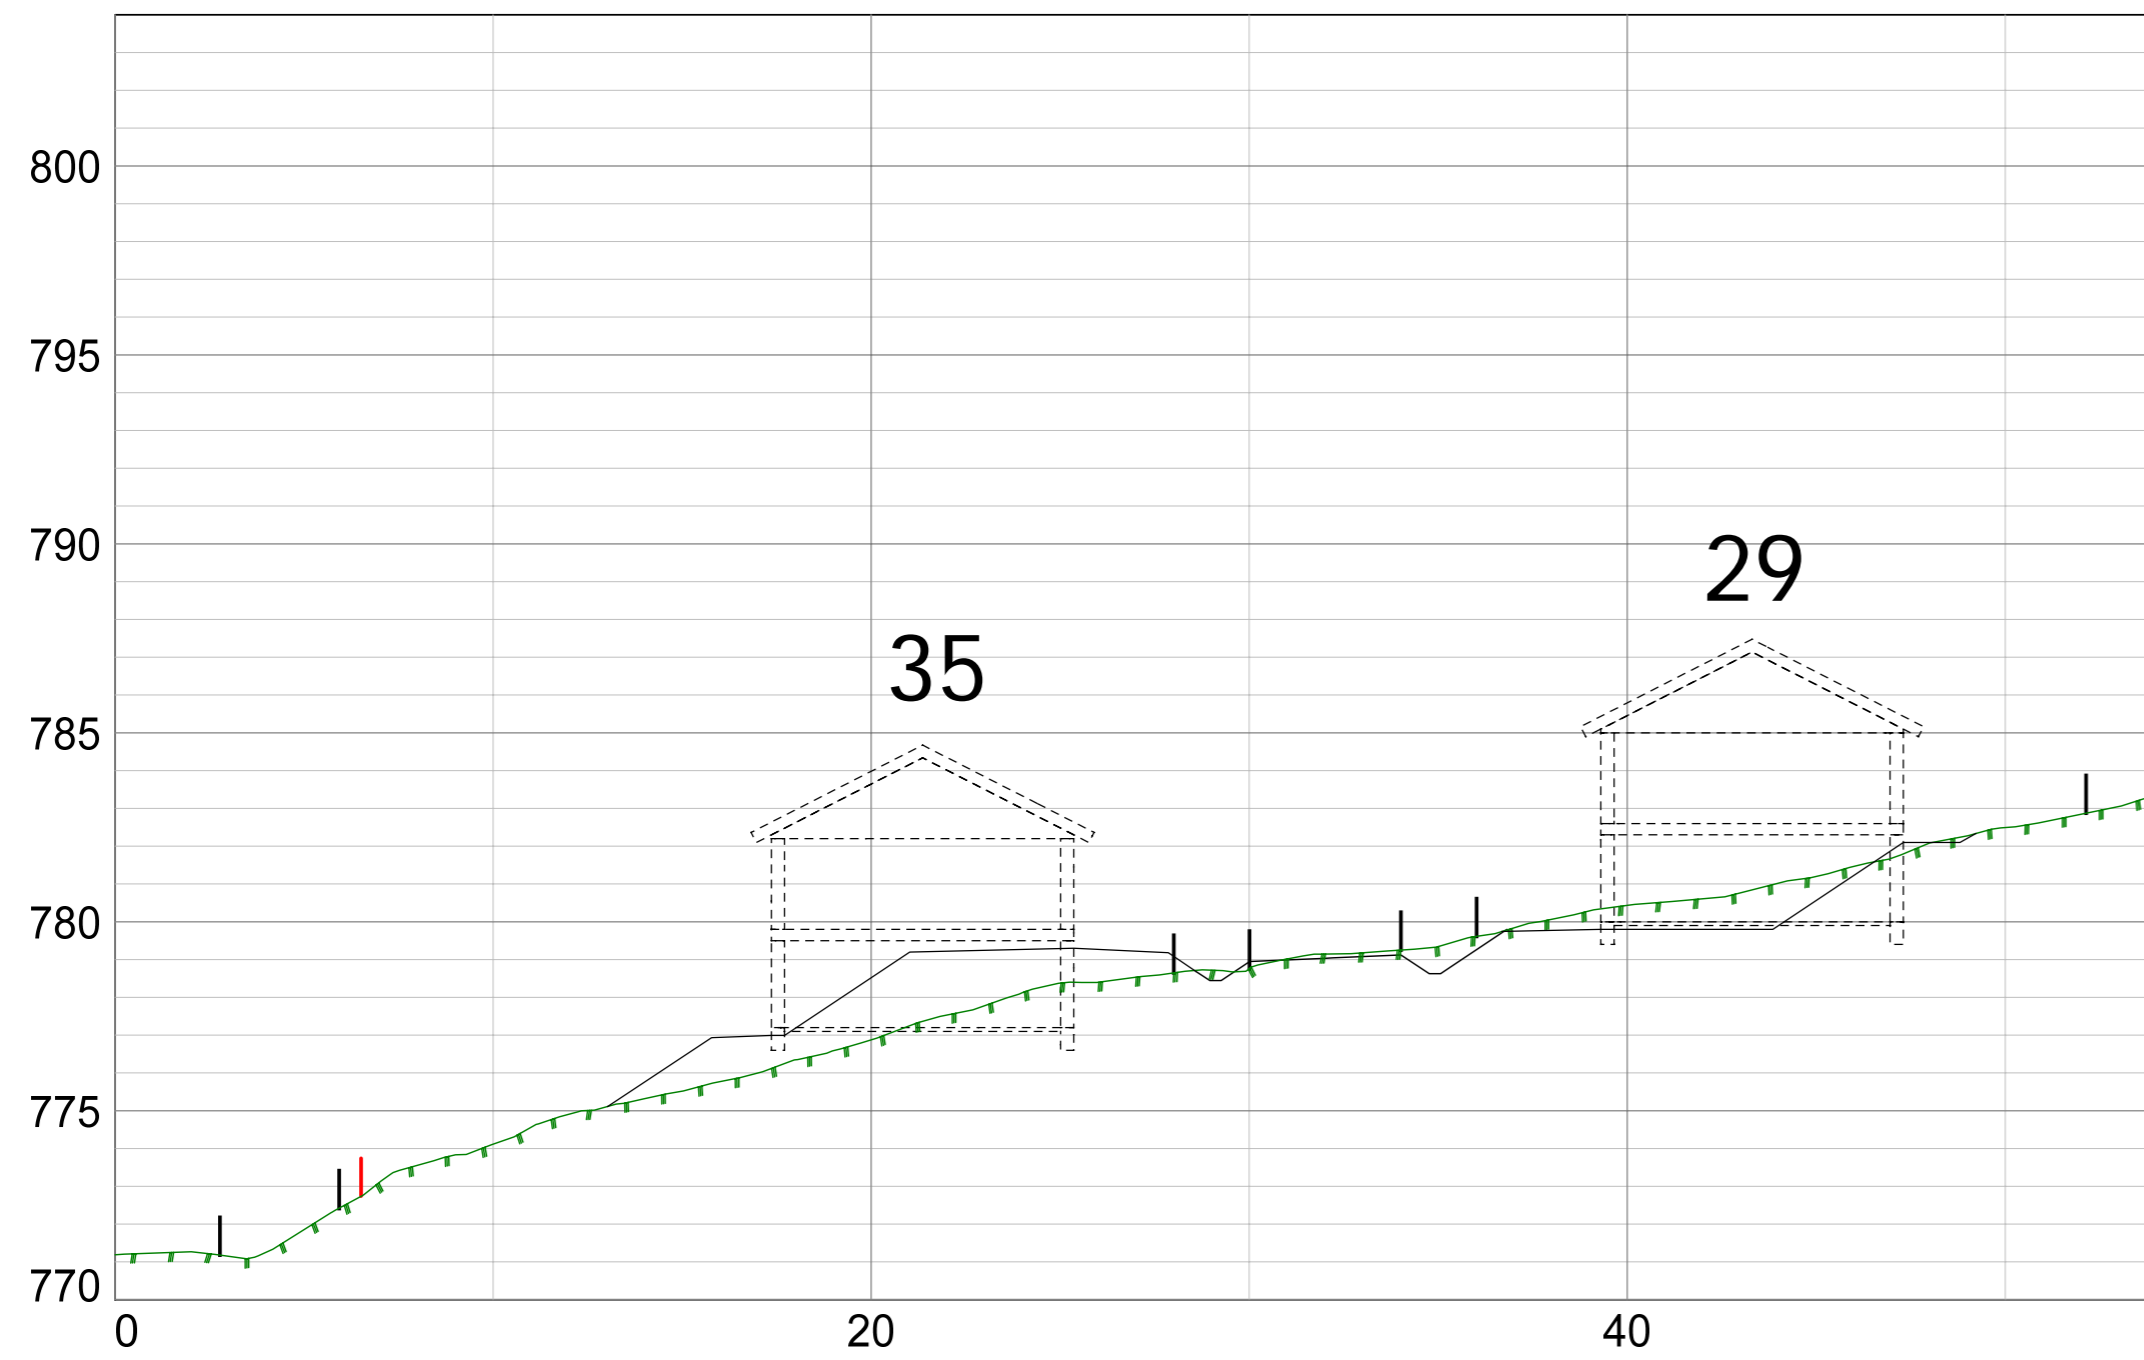


G

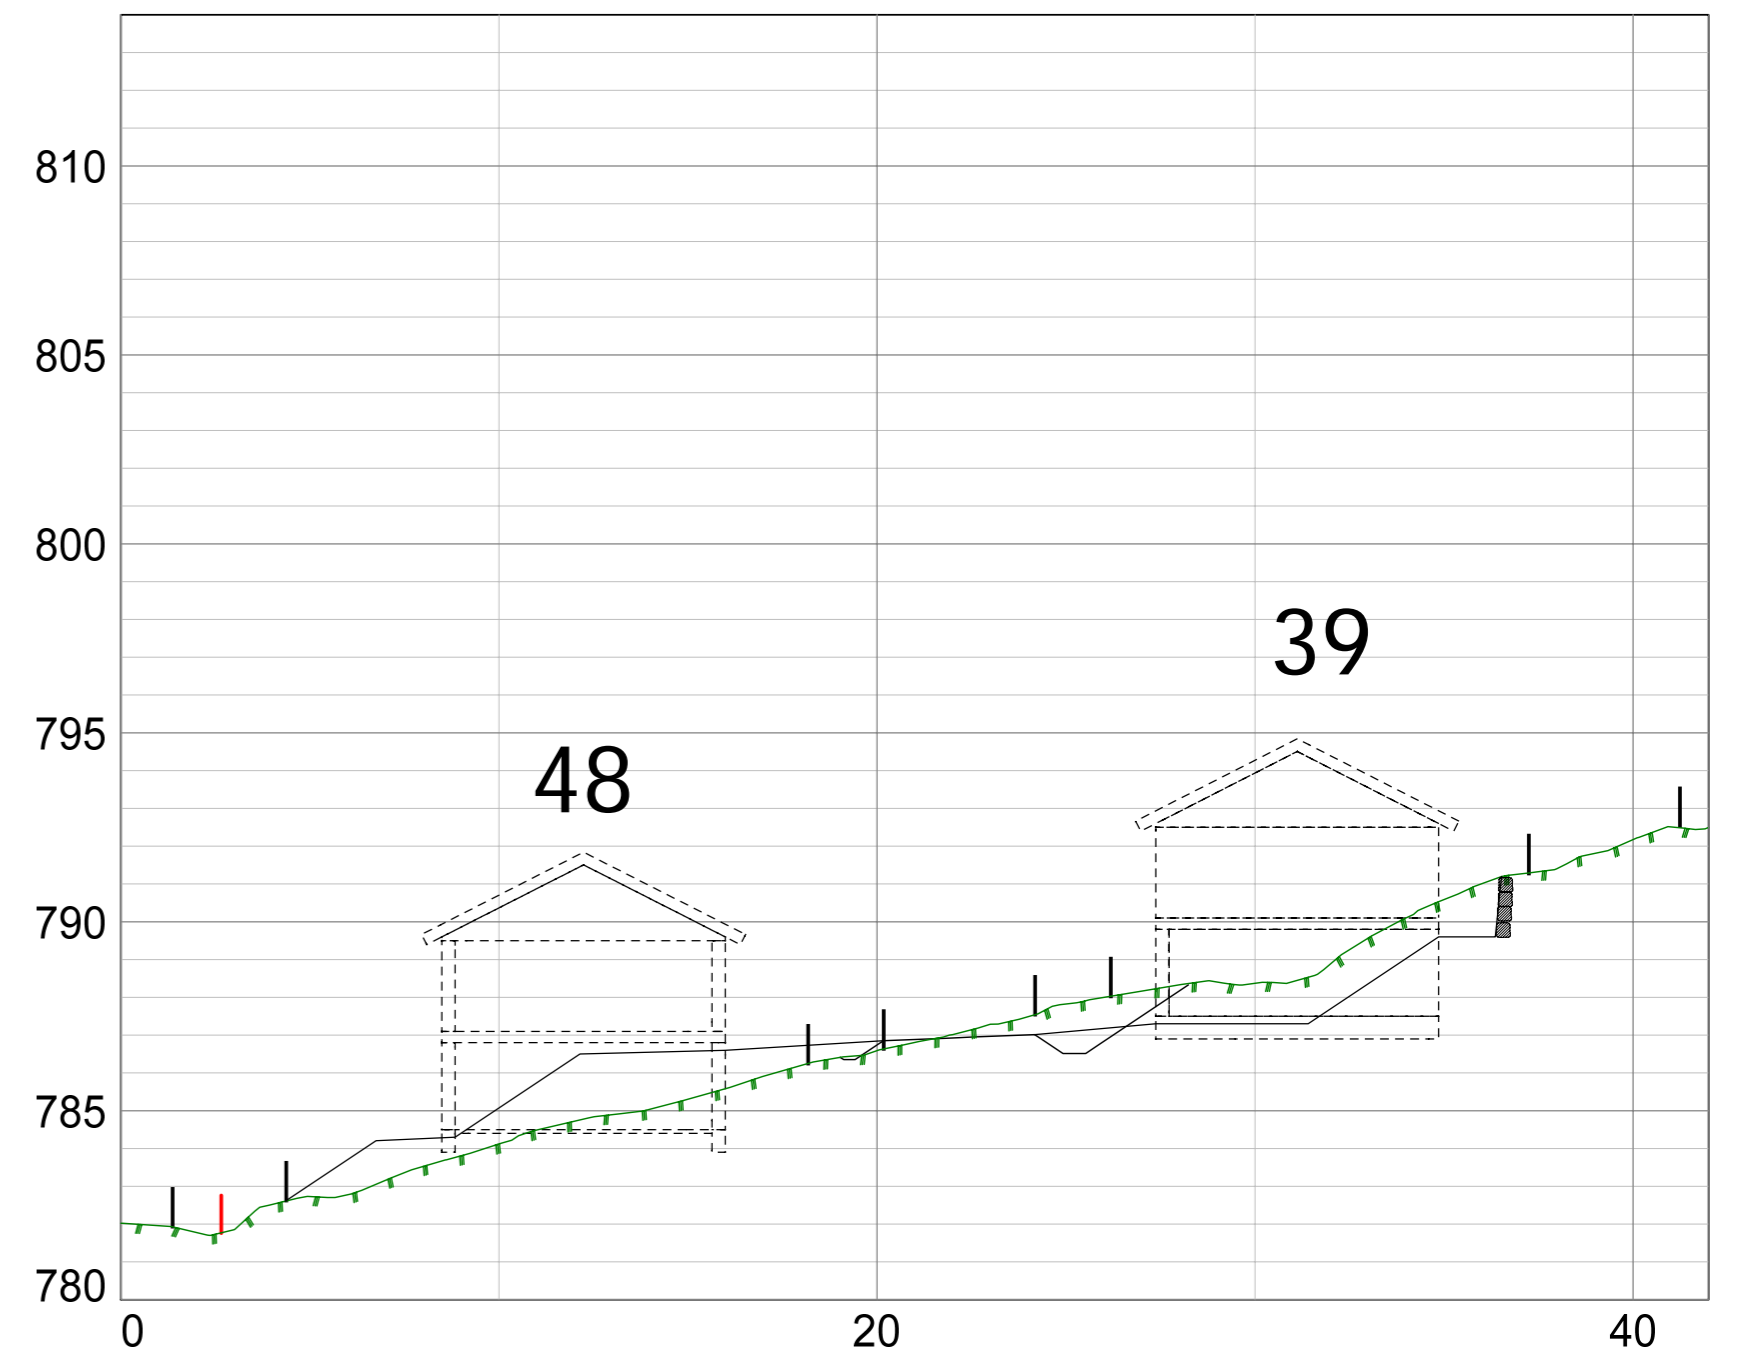

F

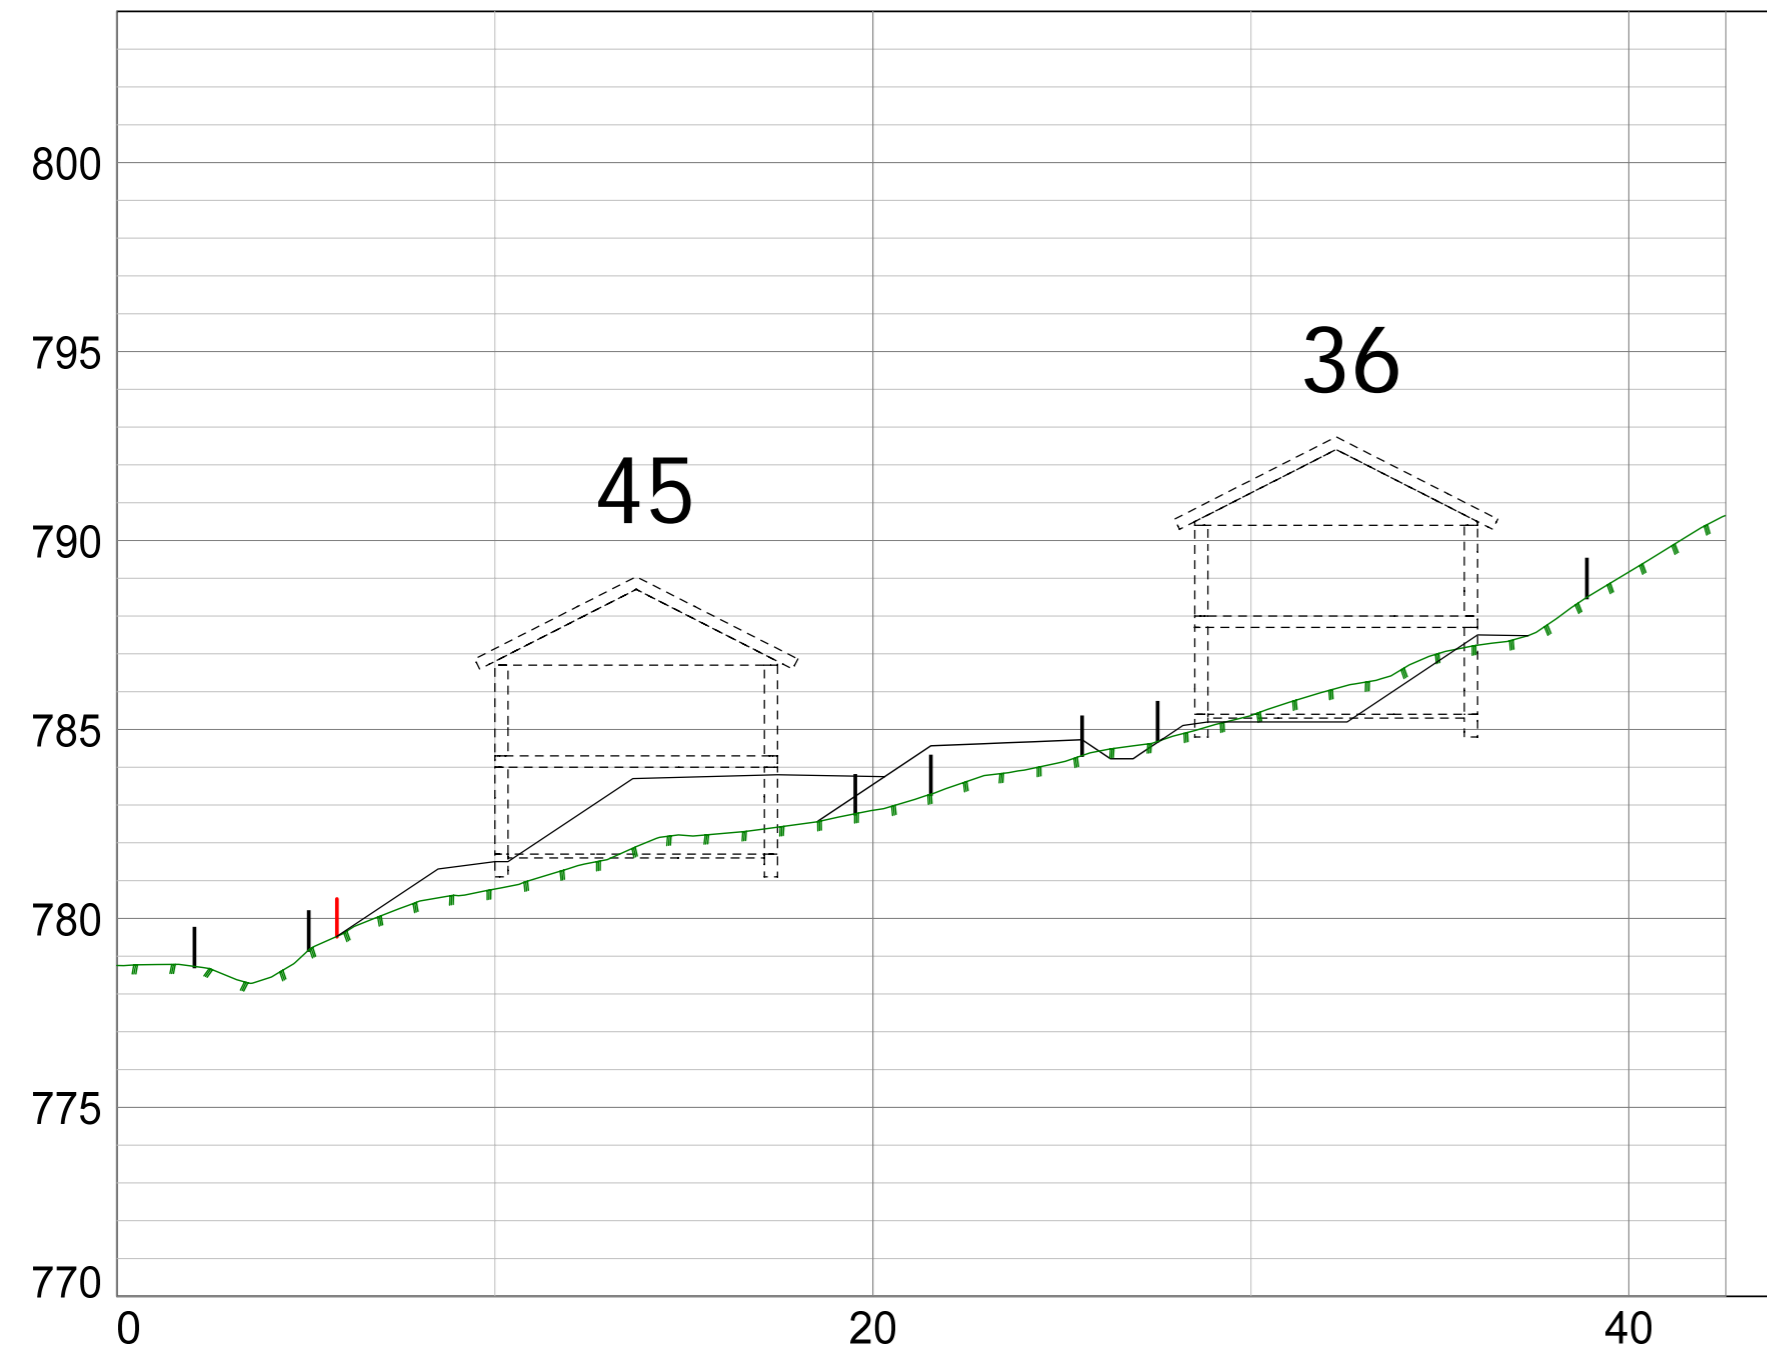

H

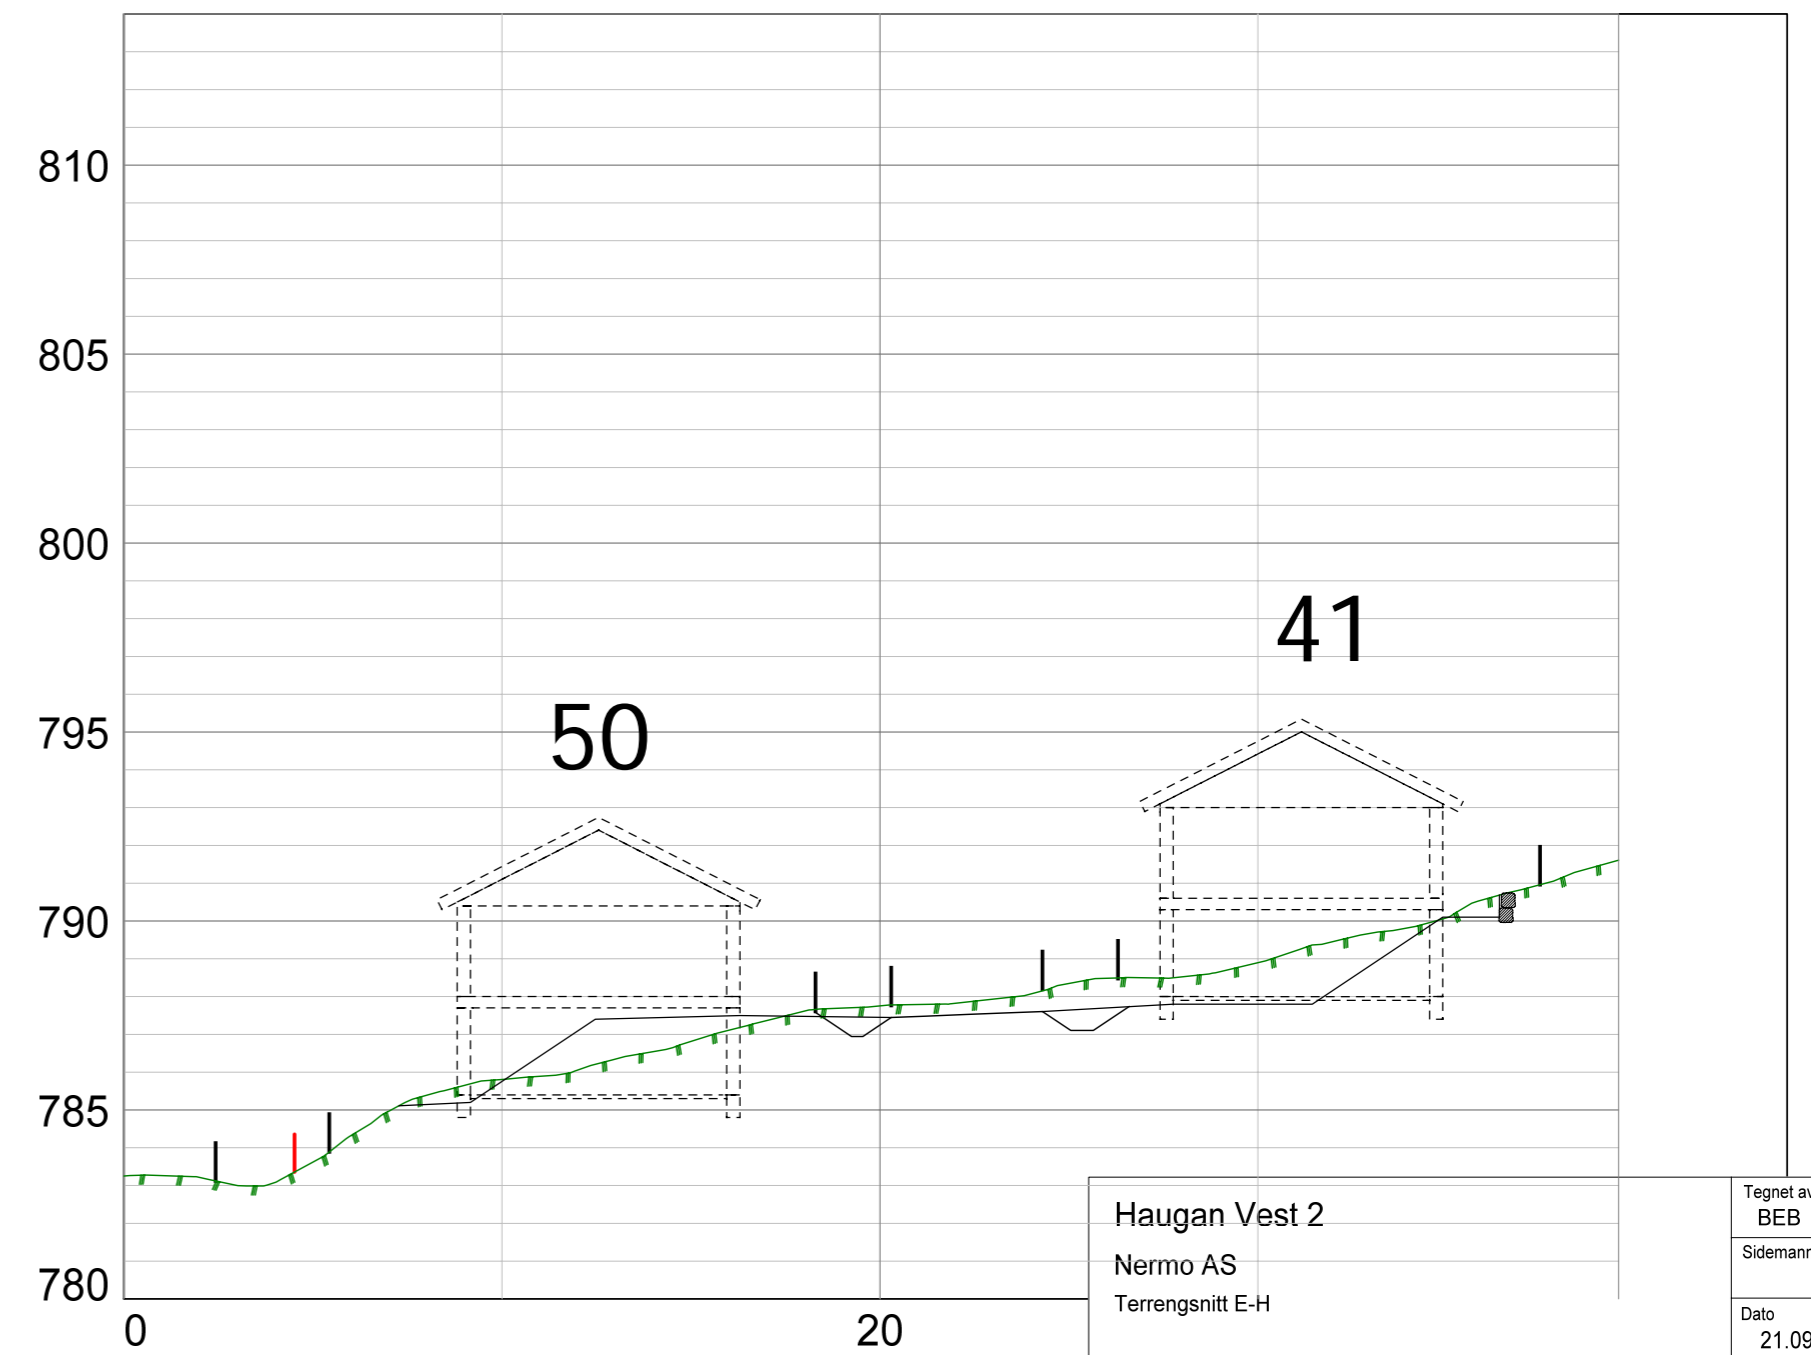

Haugan Vest 2
 Neremo AS
 Terrengsniitt E-H



Fåvang Tlf: 61 24 57 70
 Lillehammer Tlf: 61 24 57 70
 Gjøvik Tlf: 90 97 37 51

Tegnet av : BEB	Saksbehandler PMO
Sidemannskont. 12436	Prosjektansvarlig PMO
Dato 21.09.20	Målestokk 1:500
Tegn. nr. 222	Rev.