

Haugan Vest 2

Nermo AS

Tverrprofiler veg KV2

Tegnet av :  
BEB

Saksbehandler  
PMO

Sidemannskontr.:

Prosjektansvarlig  
PMO

Dato  
21.09.20

Målestokk  
1:200


Prosjektnr.  
12436

Tegn. nr.  
301

Rev.

**AREAL+**  
Epost: post@arealpluss.no

Fåvang Tlf: 61 24 57 70  
Lillehammer Tlf: 61 24 57 70  
Gjøvik Tlf: 90 97 37 51

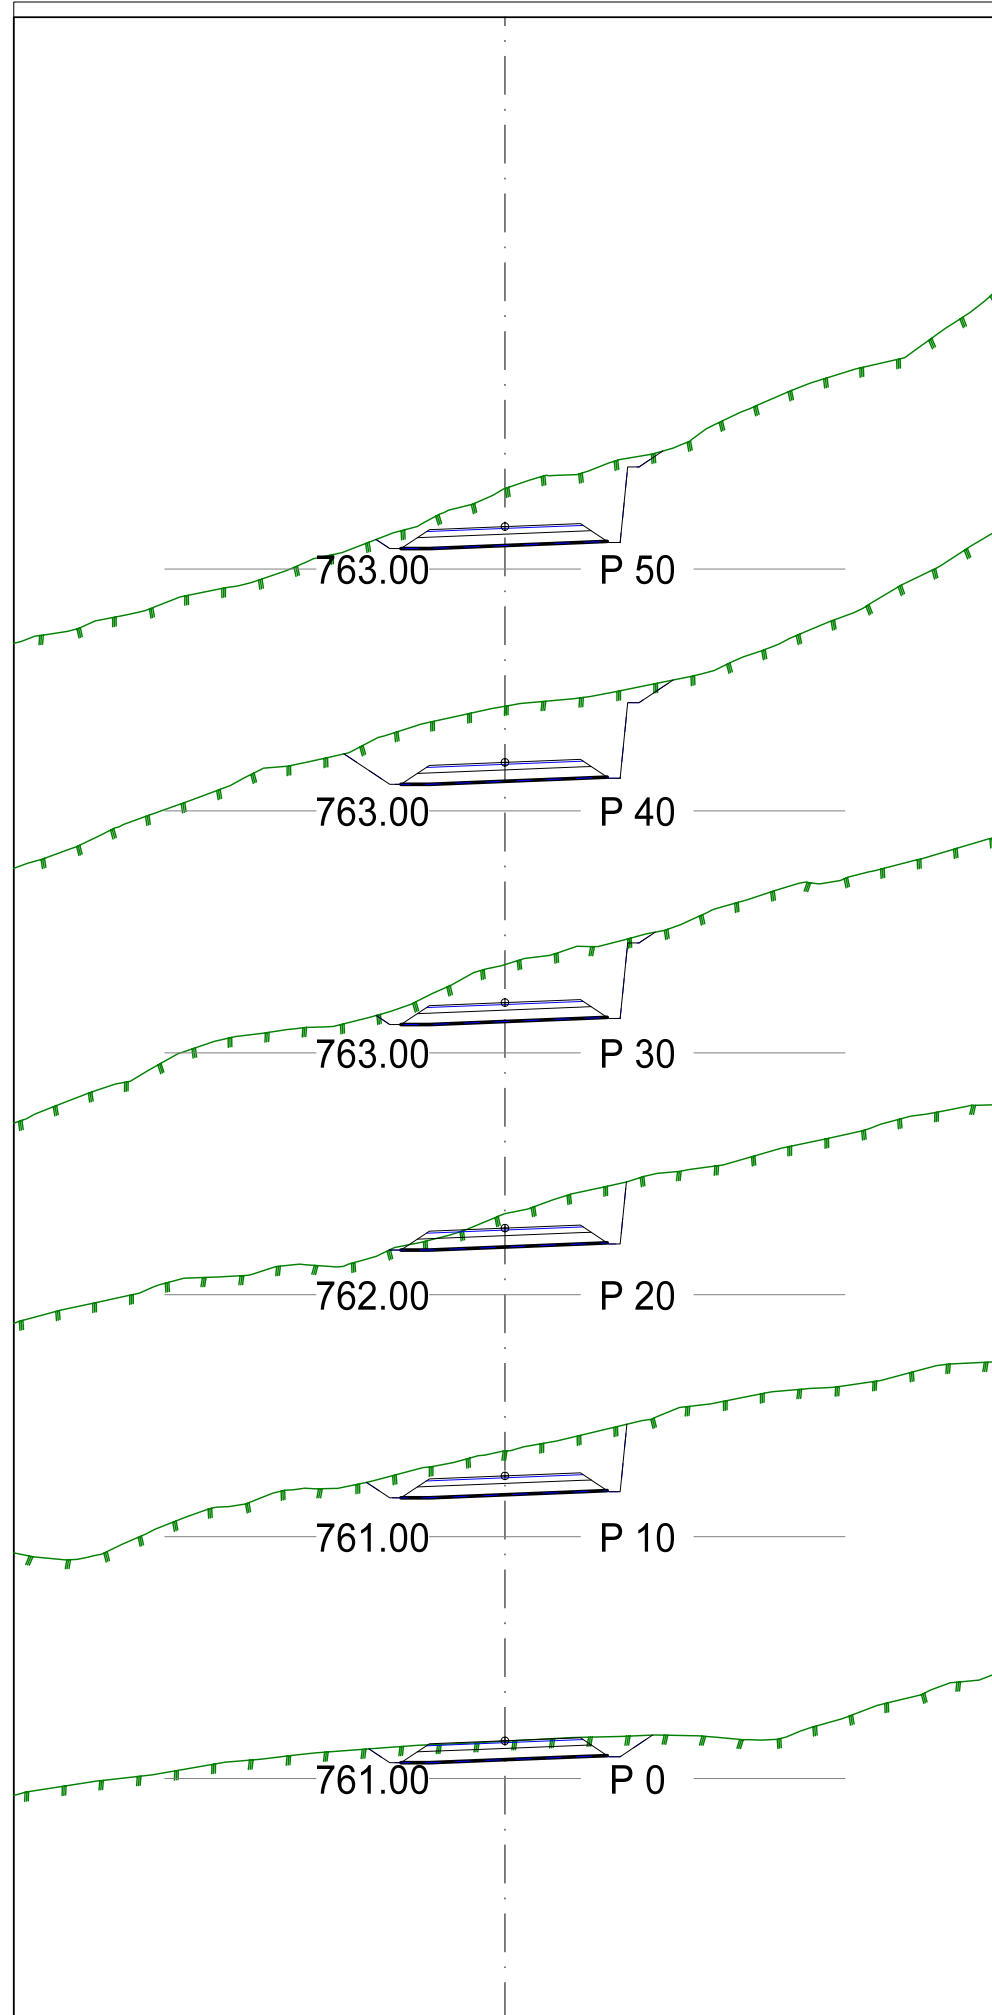

Haugan Vest 2

Nermo AS

Tverrprofiler veg KV3

**AREAL+**  
Epost: post@arealpluss.no

Fåvang Tlf: 61 24 57 70  
Lillehammer Tlf: 61 24 57 70  
Gjøvik Tlf: 90 97 37 51

Tegnet av : BEB	Saksbehandler PMO
Sidemannskontr:	Prosjektansvarlig PMO
Dato 21.09.20	Målestokk 1:200
Prosjektnr: 12436	Rev.
Tegn. nr: 305	

Haugan Vest 2




Nermo AS


Tverrprofiler veg KV4



Fåvang Tlf: 61 24 57 70  
Lillehammer Tlf: 61 24 57 70  
Gjøvik Tlf: 90 97 37 51

Tegnet av : BEB	Saksbehandler PMO
Sidemannsktr: 	Prosjektansvarlig PMO
Dato 21.09.20	Målestokk 1:200
Prosjektnr: 12436	Rev. 
Tegn. nr: 302	

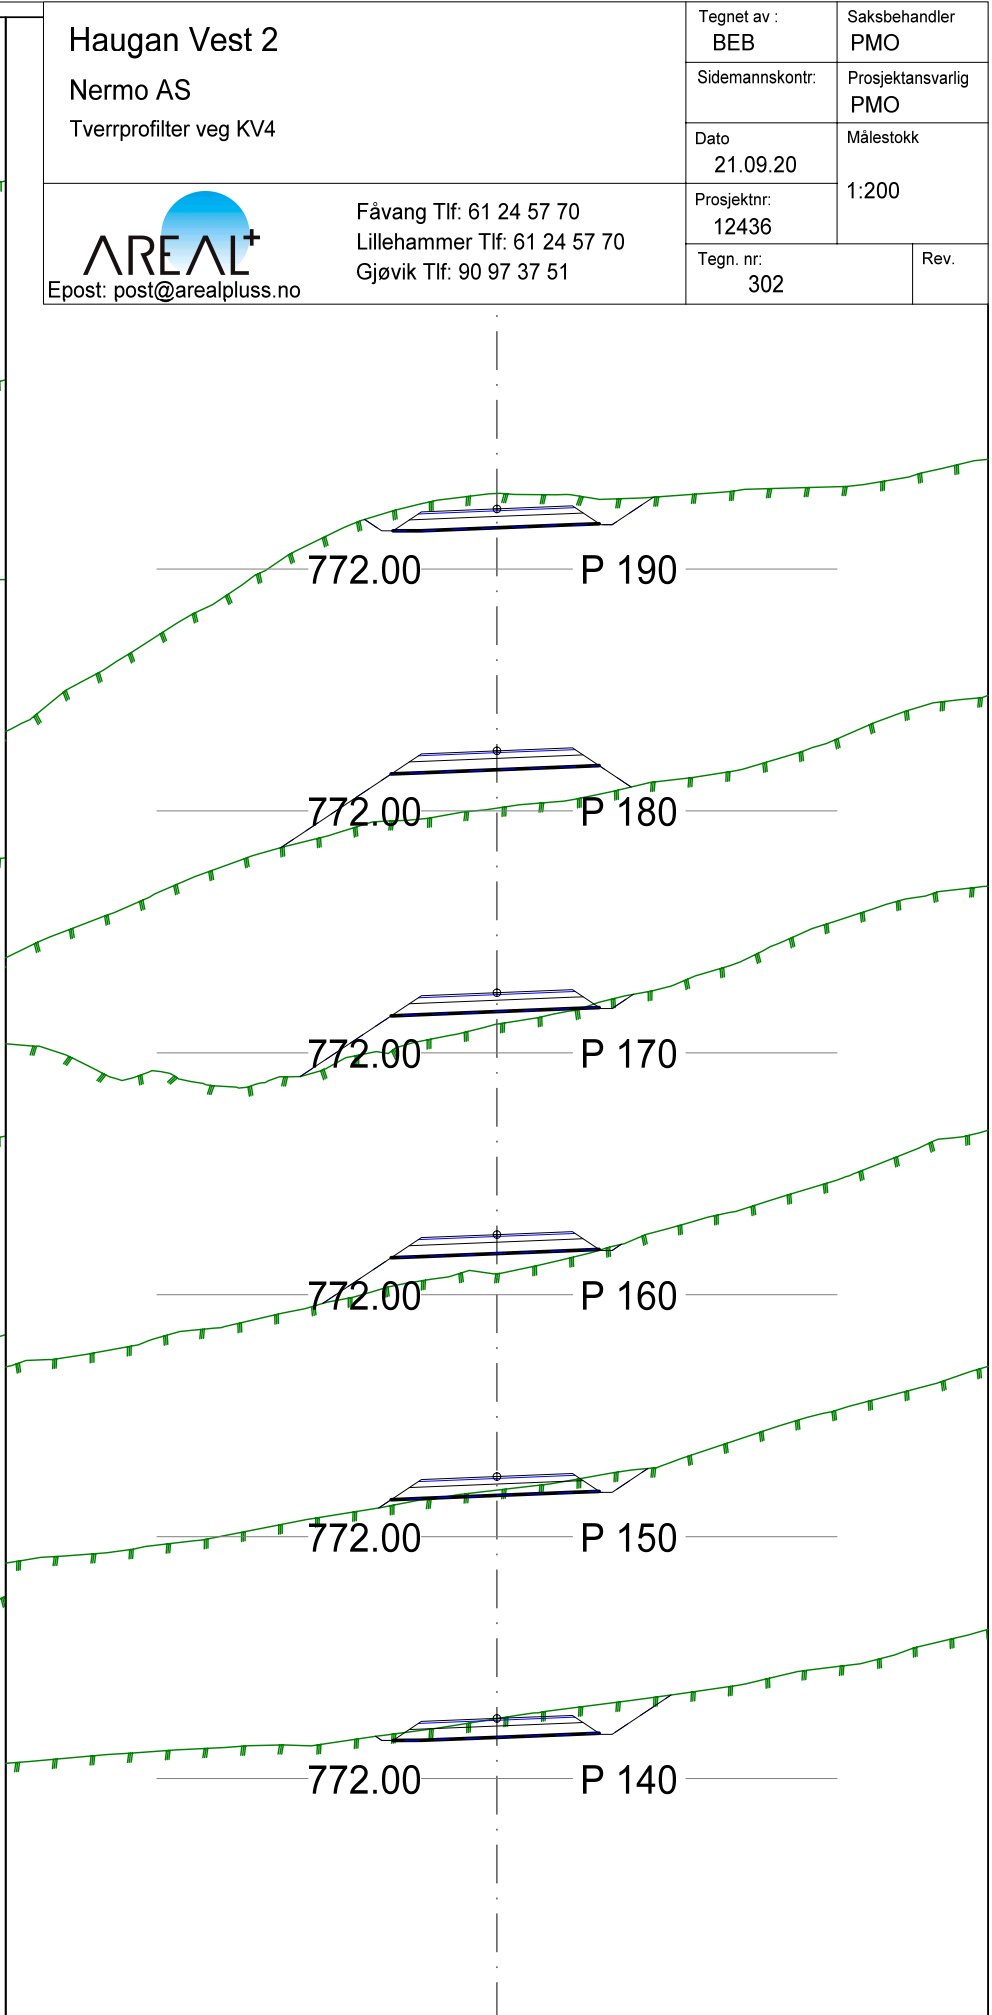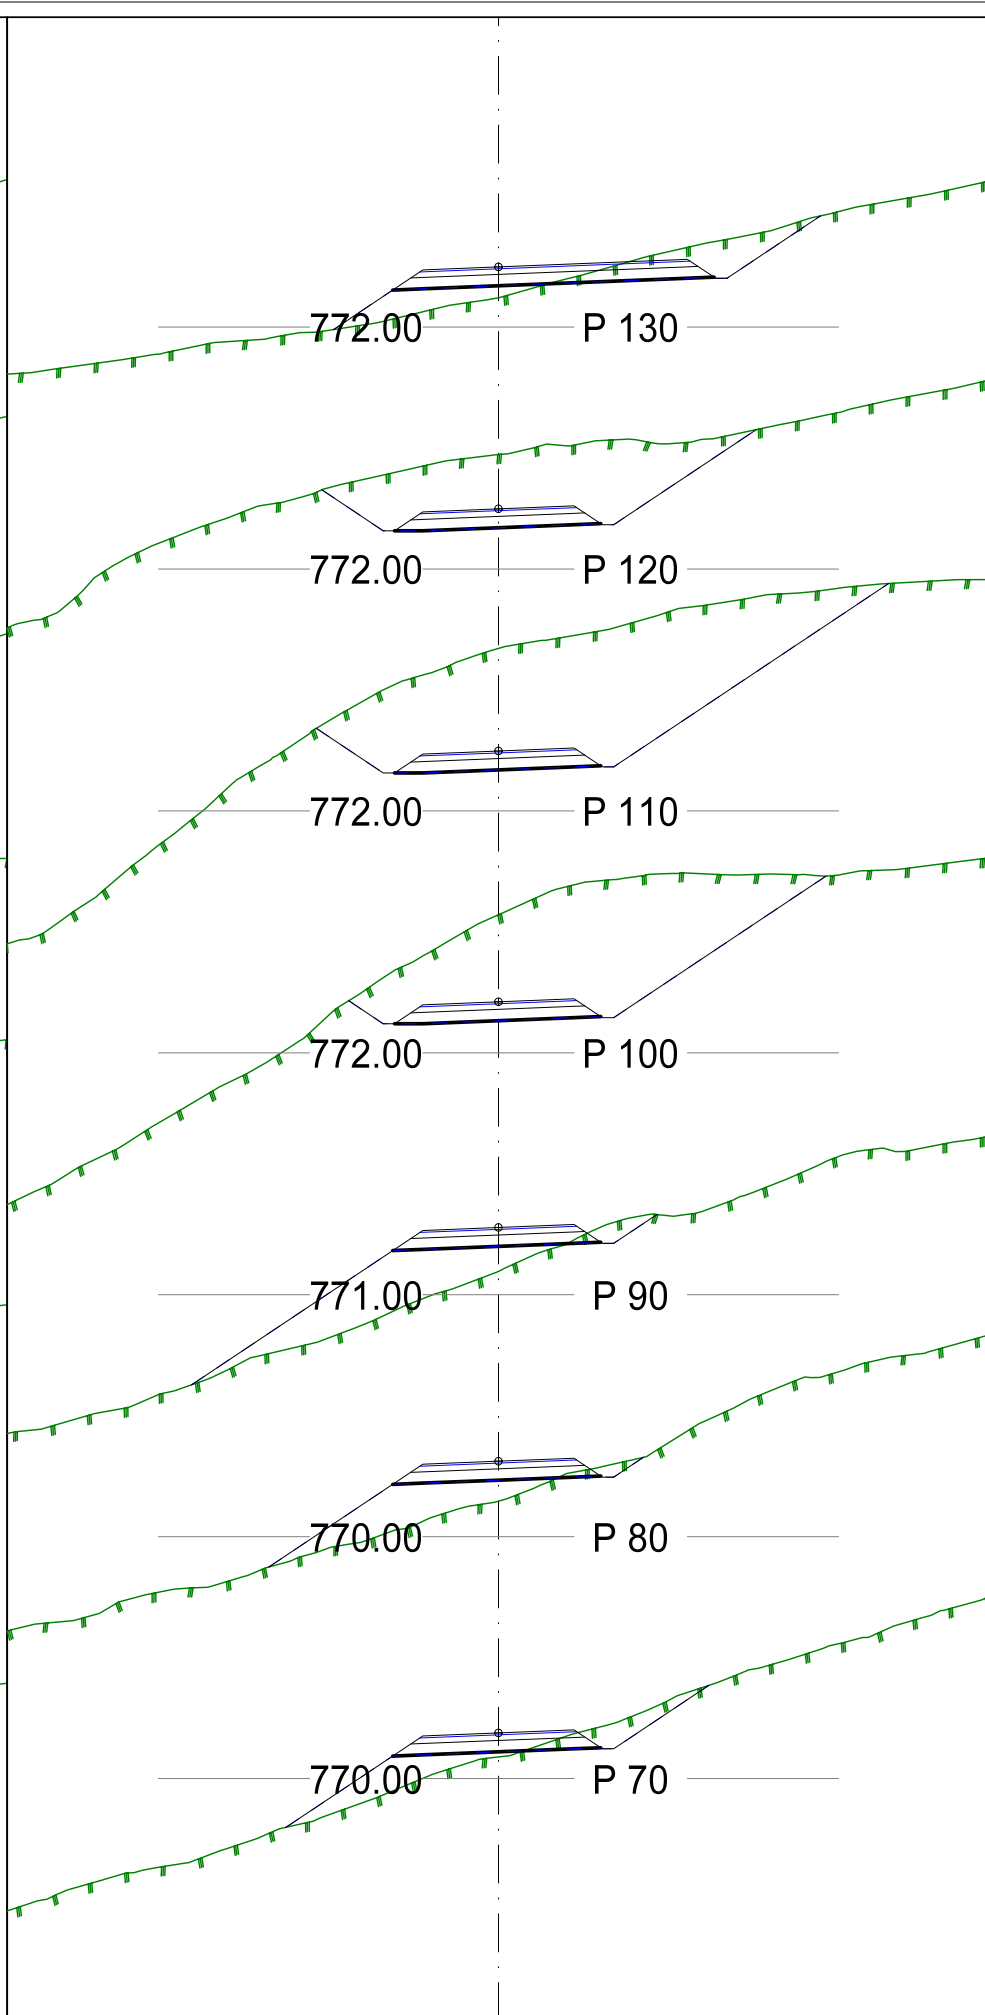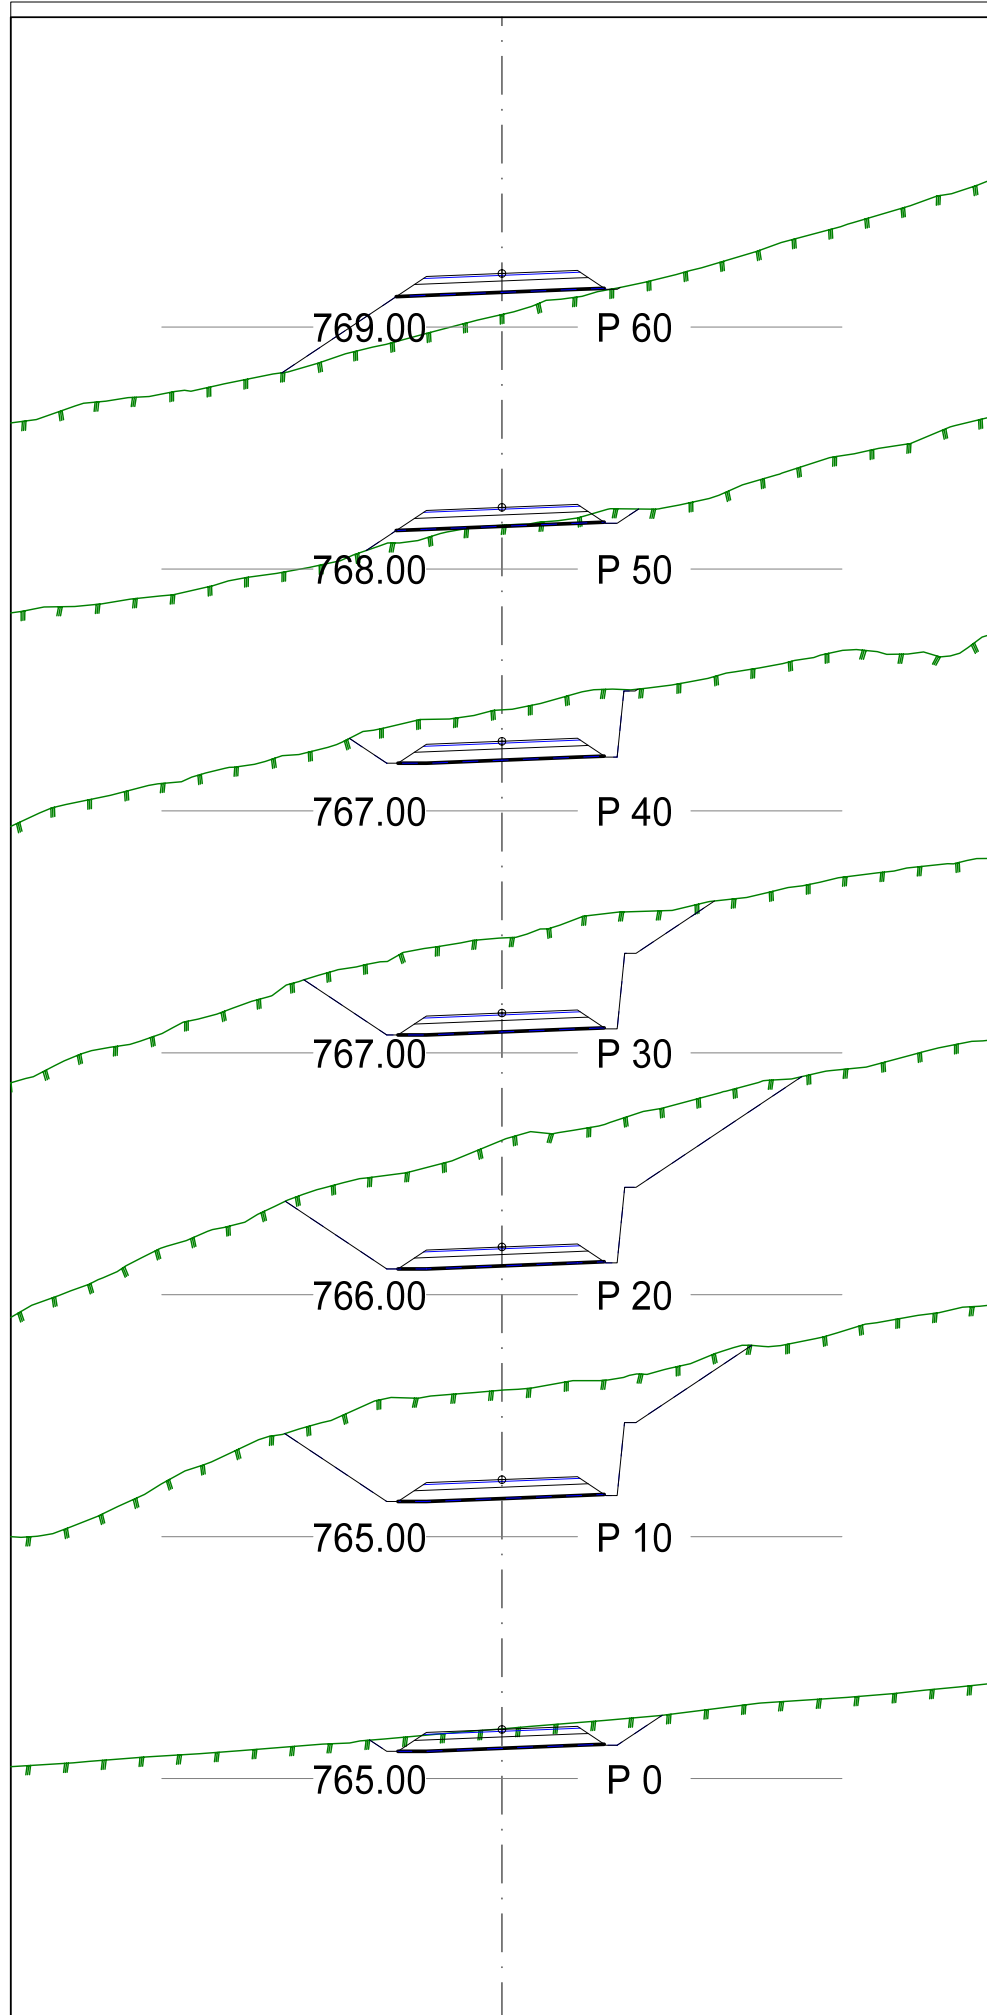

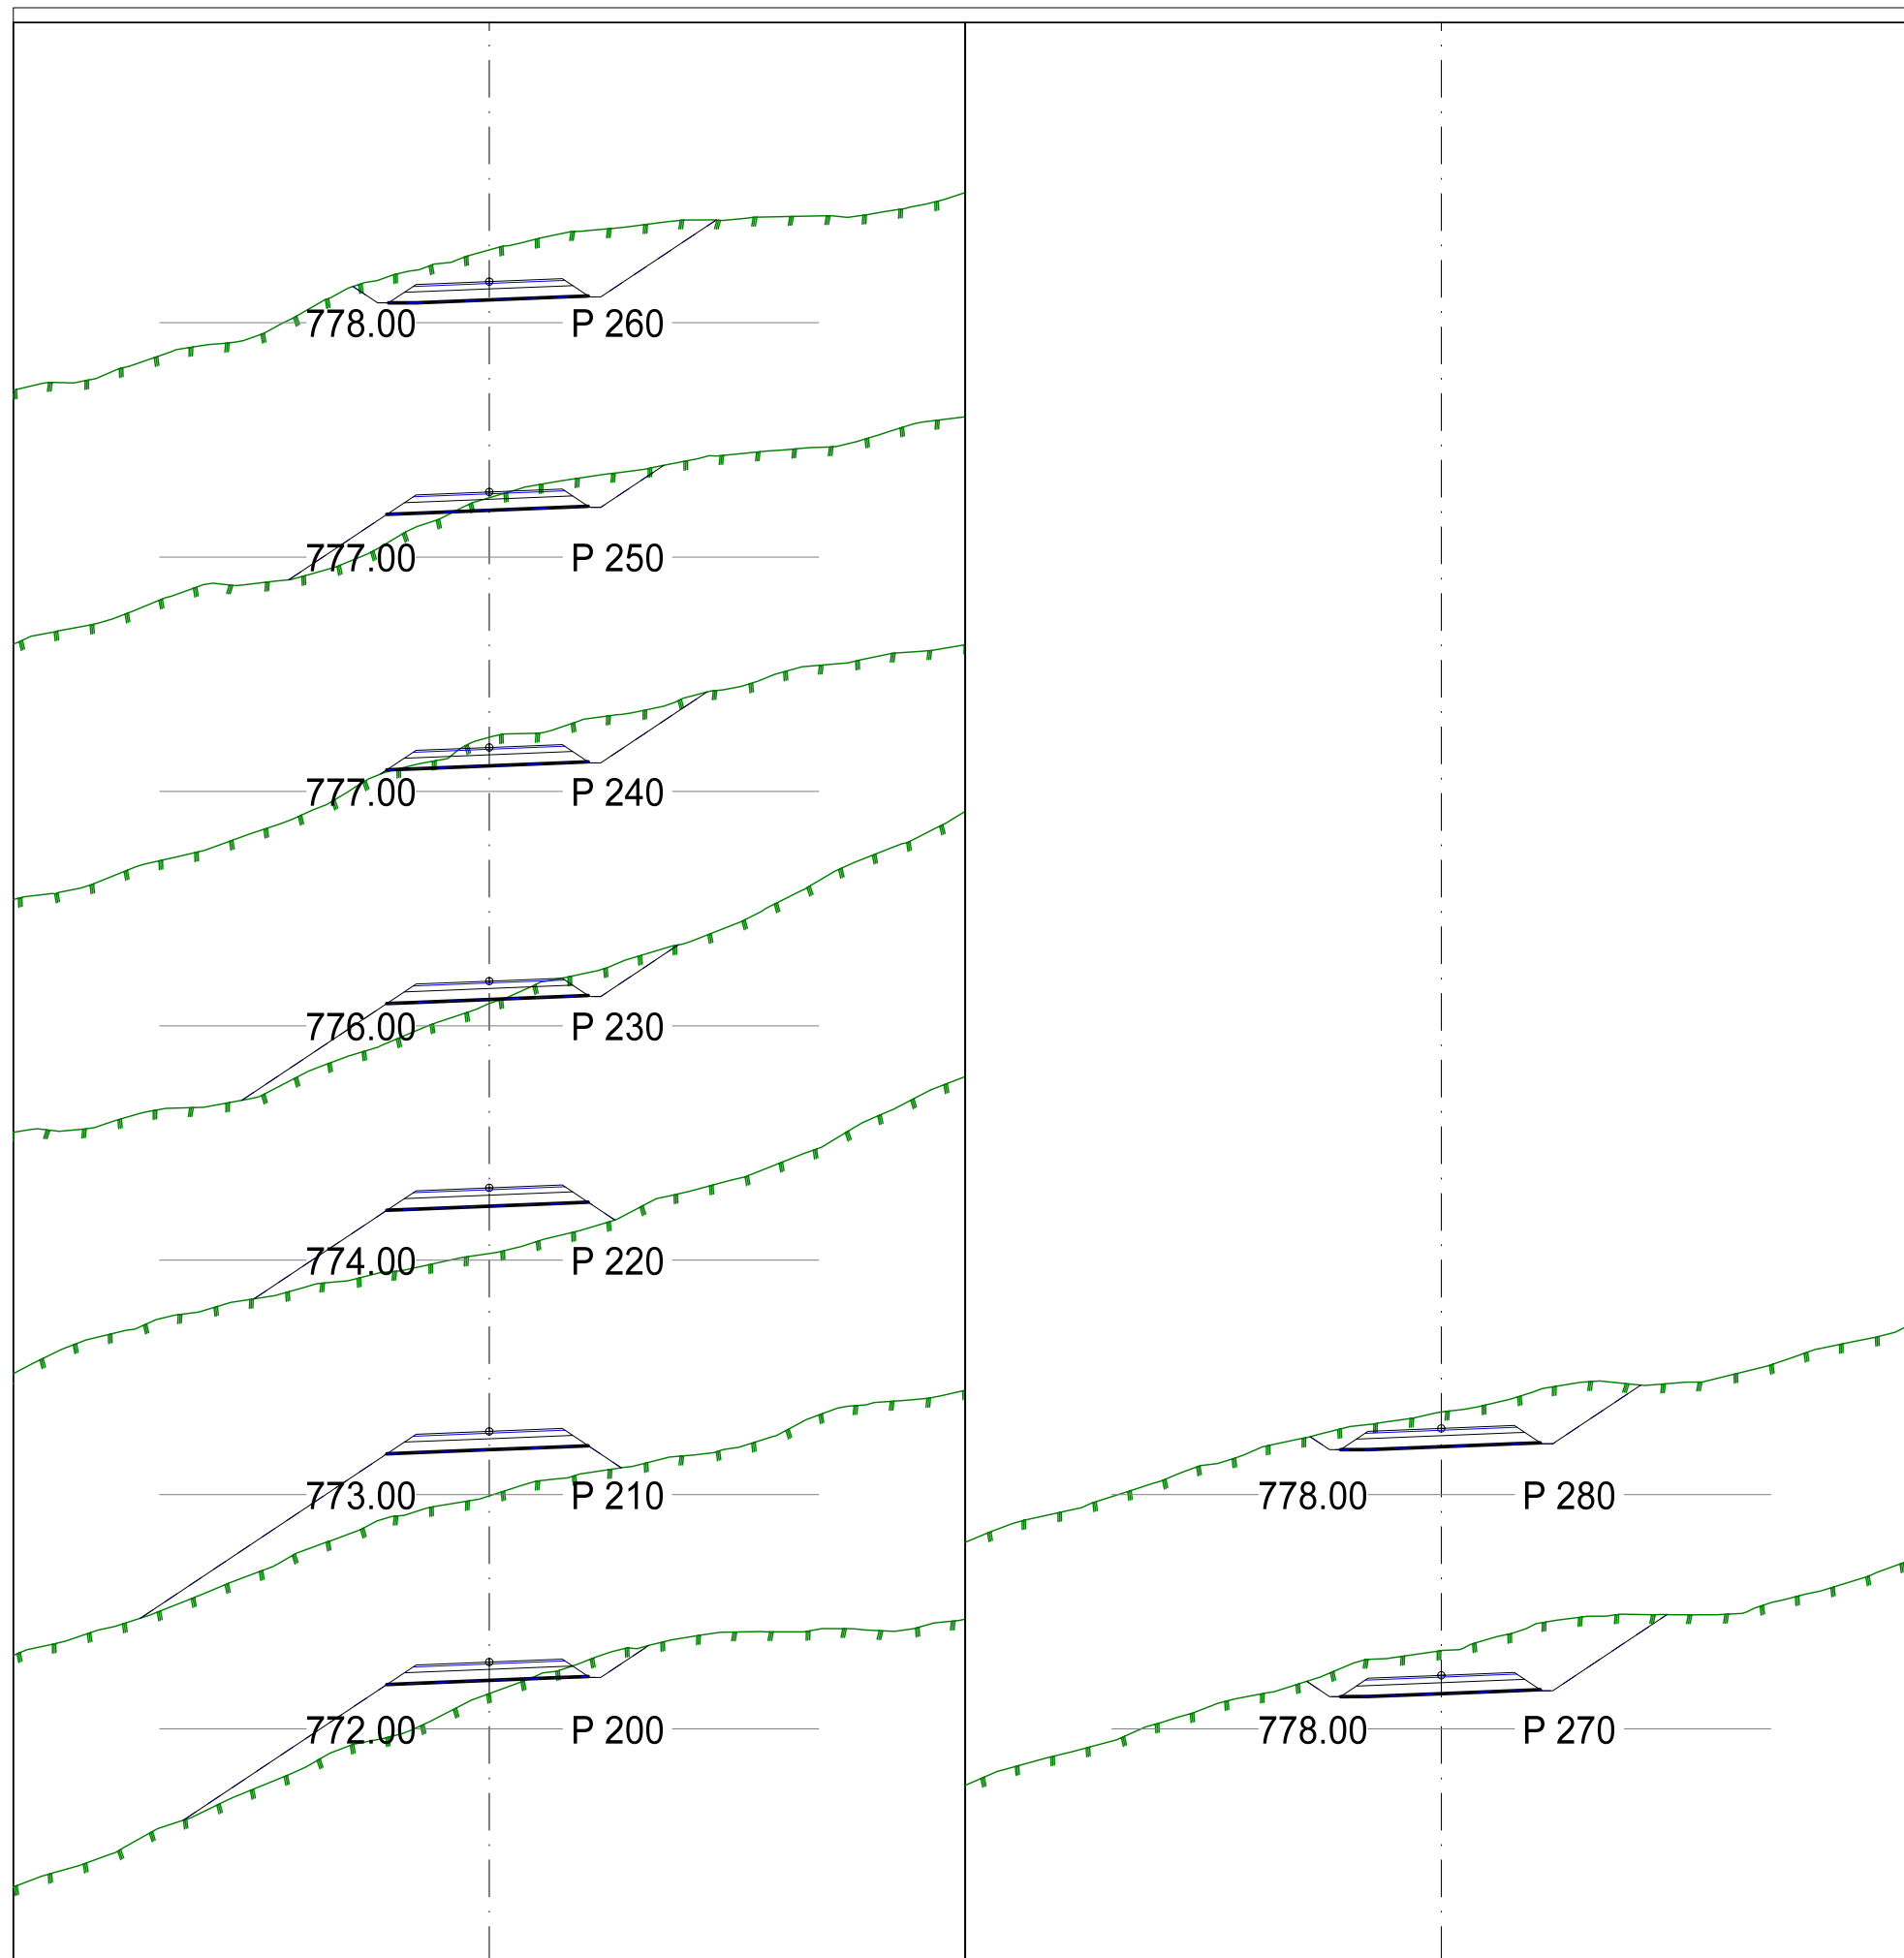

Haugan Vest 2

Nermo AS

Tverrprofiler veg KV4

Tegnet av :  
BEB

Saksbehandler  
PMO

Sidemannskontroll:

Prosjektansvarlig  
PMO

Dato  
21.09.20

Målestokk

Prosjektnr:  
12436


1:200

Tegn. nr.:  
302

Rev.

**AREAL+**  
Epost: post@arealpluss.no

Fåvang Tlf: 61 24 57 70  
Lillehammer Tlf: 61 24 57 70  
Gjøvik Tlf: 90 97 37 51

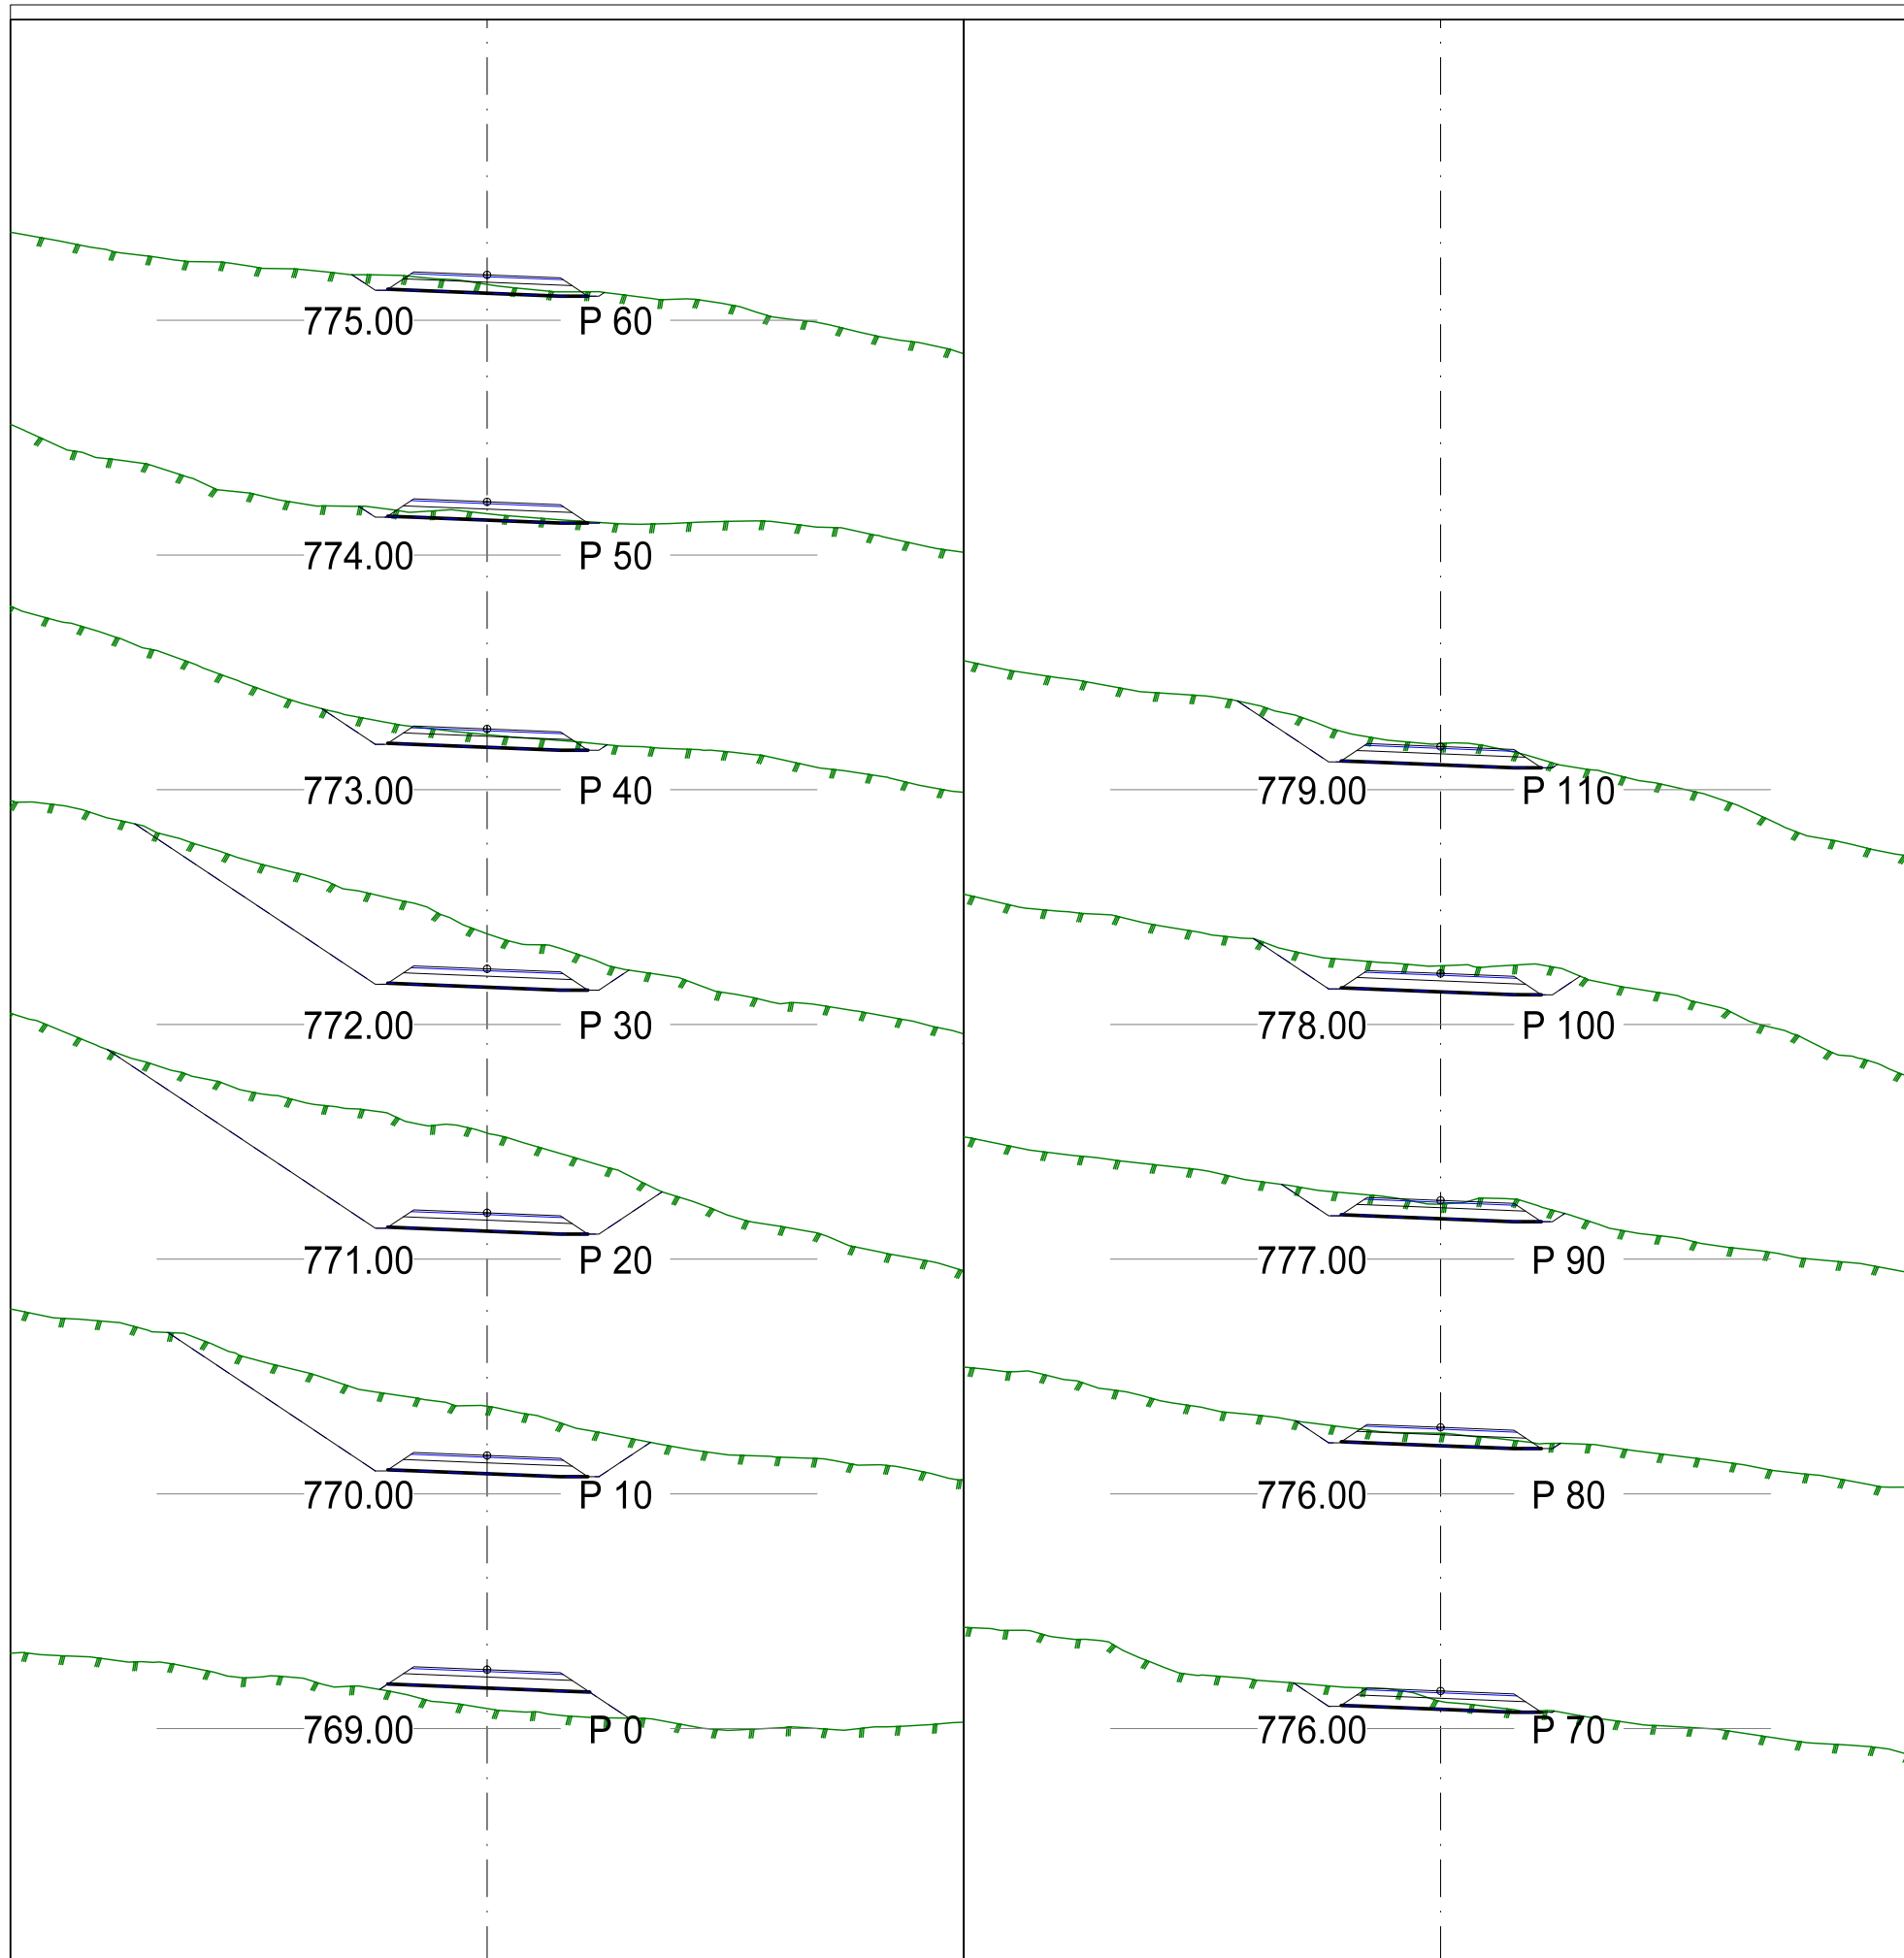

Haugan Vest 2

Nermo AS

Tverrprofiler veg KV5

**AREAL+**  
Epost: post@arealpluss.no

Fåvang Tlf: 61 24 57 70  
Lillehammer Tlf: 61 24 57 70  
Gjøvik Tlf: 90 97 37 51

Tegnet av : BEB	Saksbehandler PMO
Sidemannskontr:	Prosjektansvarlig PMO
Dato 21.09.20	Målestokk 1:200
Prosjektnr: 12436	Rev.
Tegn. nr: 303	

Haugan Vest 2

Nermo AS

Tverrprofiler veg KV6



Fåvang Tlf: 61 24 57 70  
Lillehammer Tlf: 61 24 57 70  
Gjøvik Tlf: 90 97 37 51

Tegnet av : BEB	Saksbehandler PMO
Sidemannskont: 	Prosjektansvarlig PMO
Dato 21.09.20	Målestokk 1:200
Prosjektnr: 12436	Rev. 
Tegn. nr: 304	

