



A

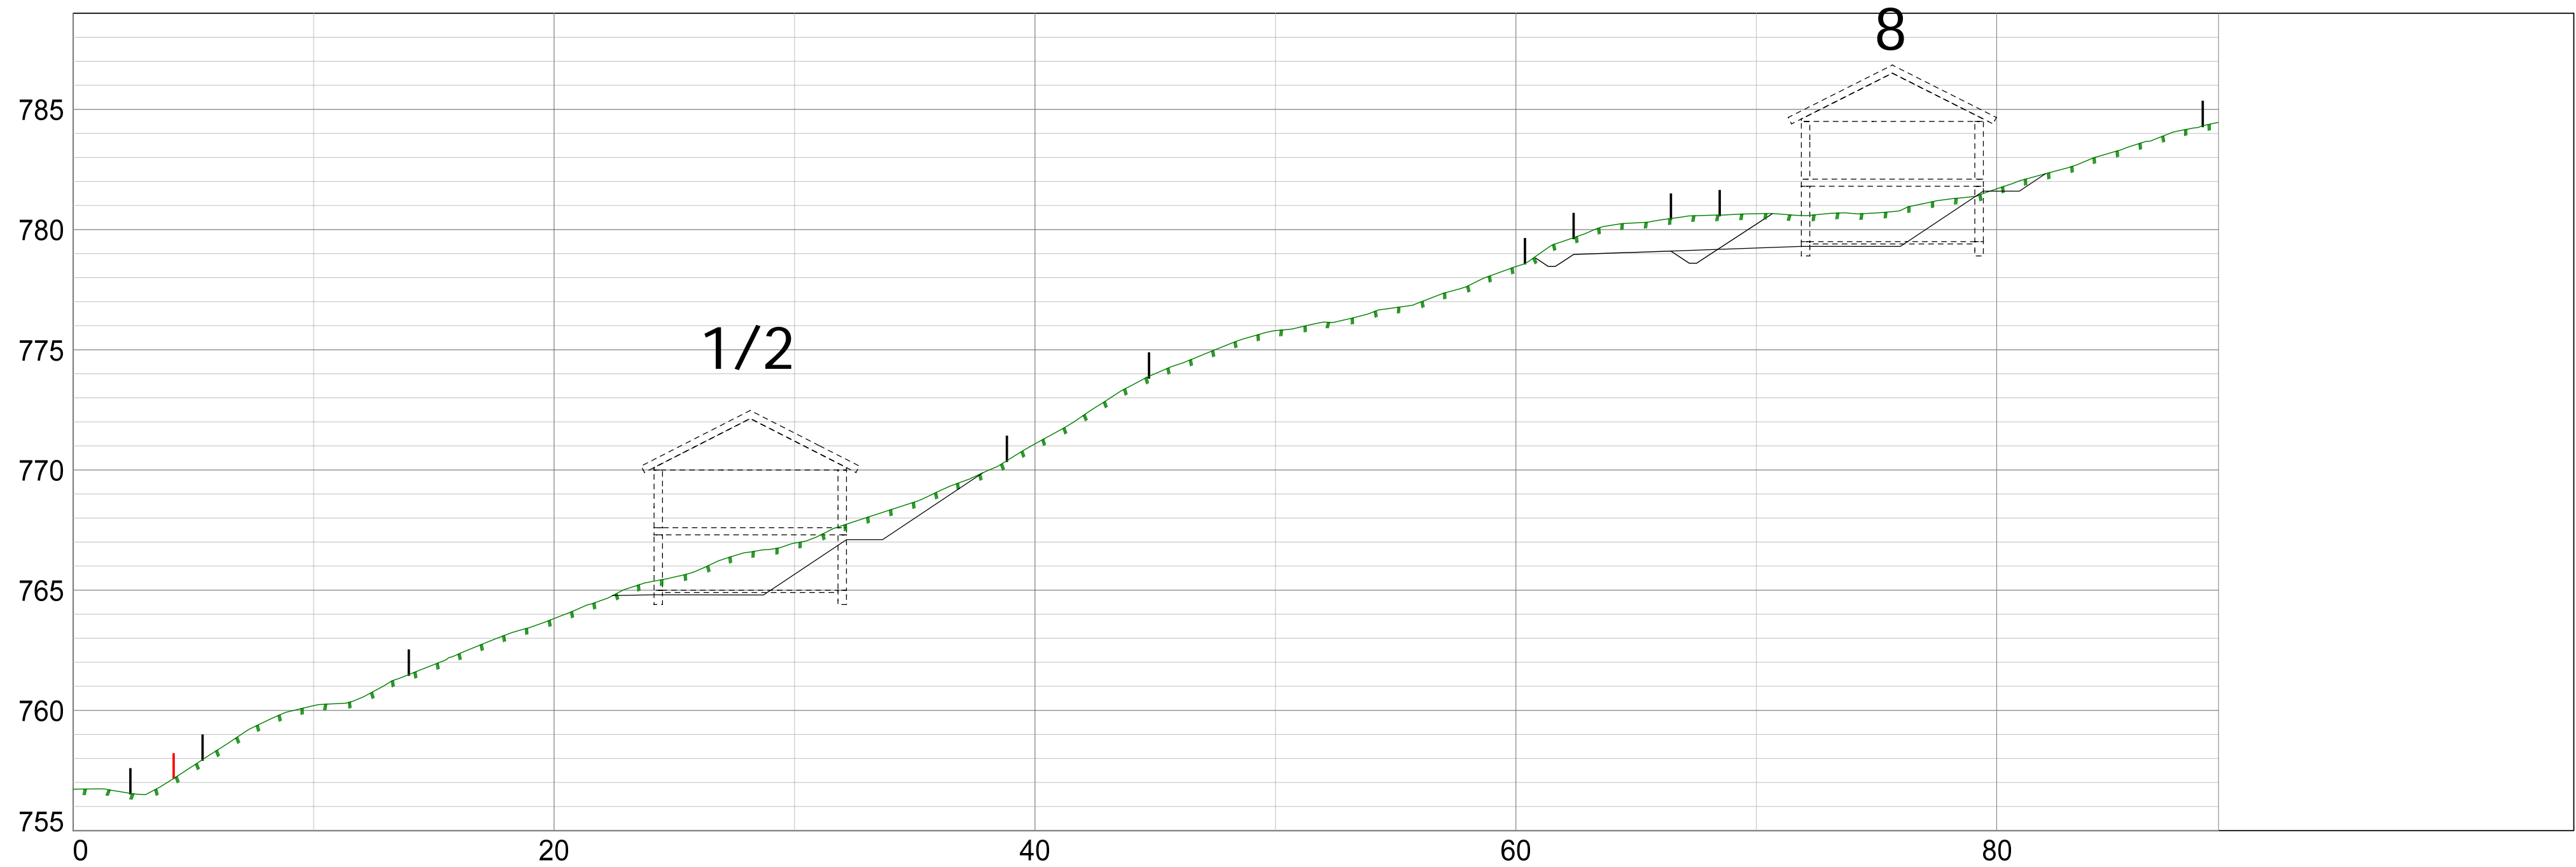

B

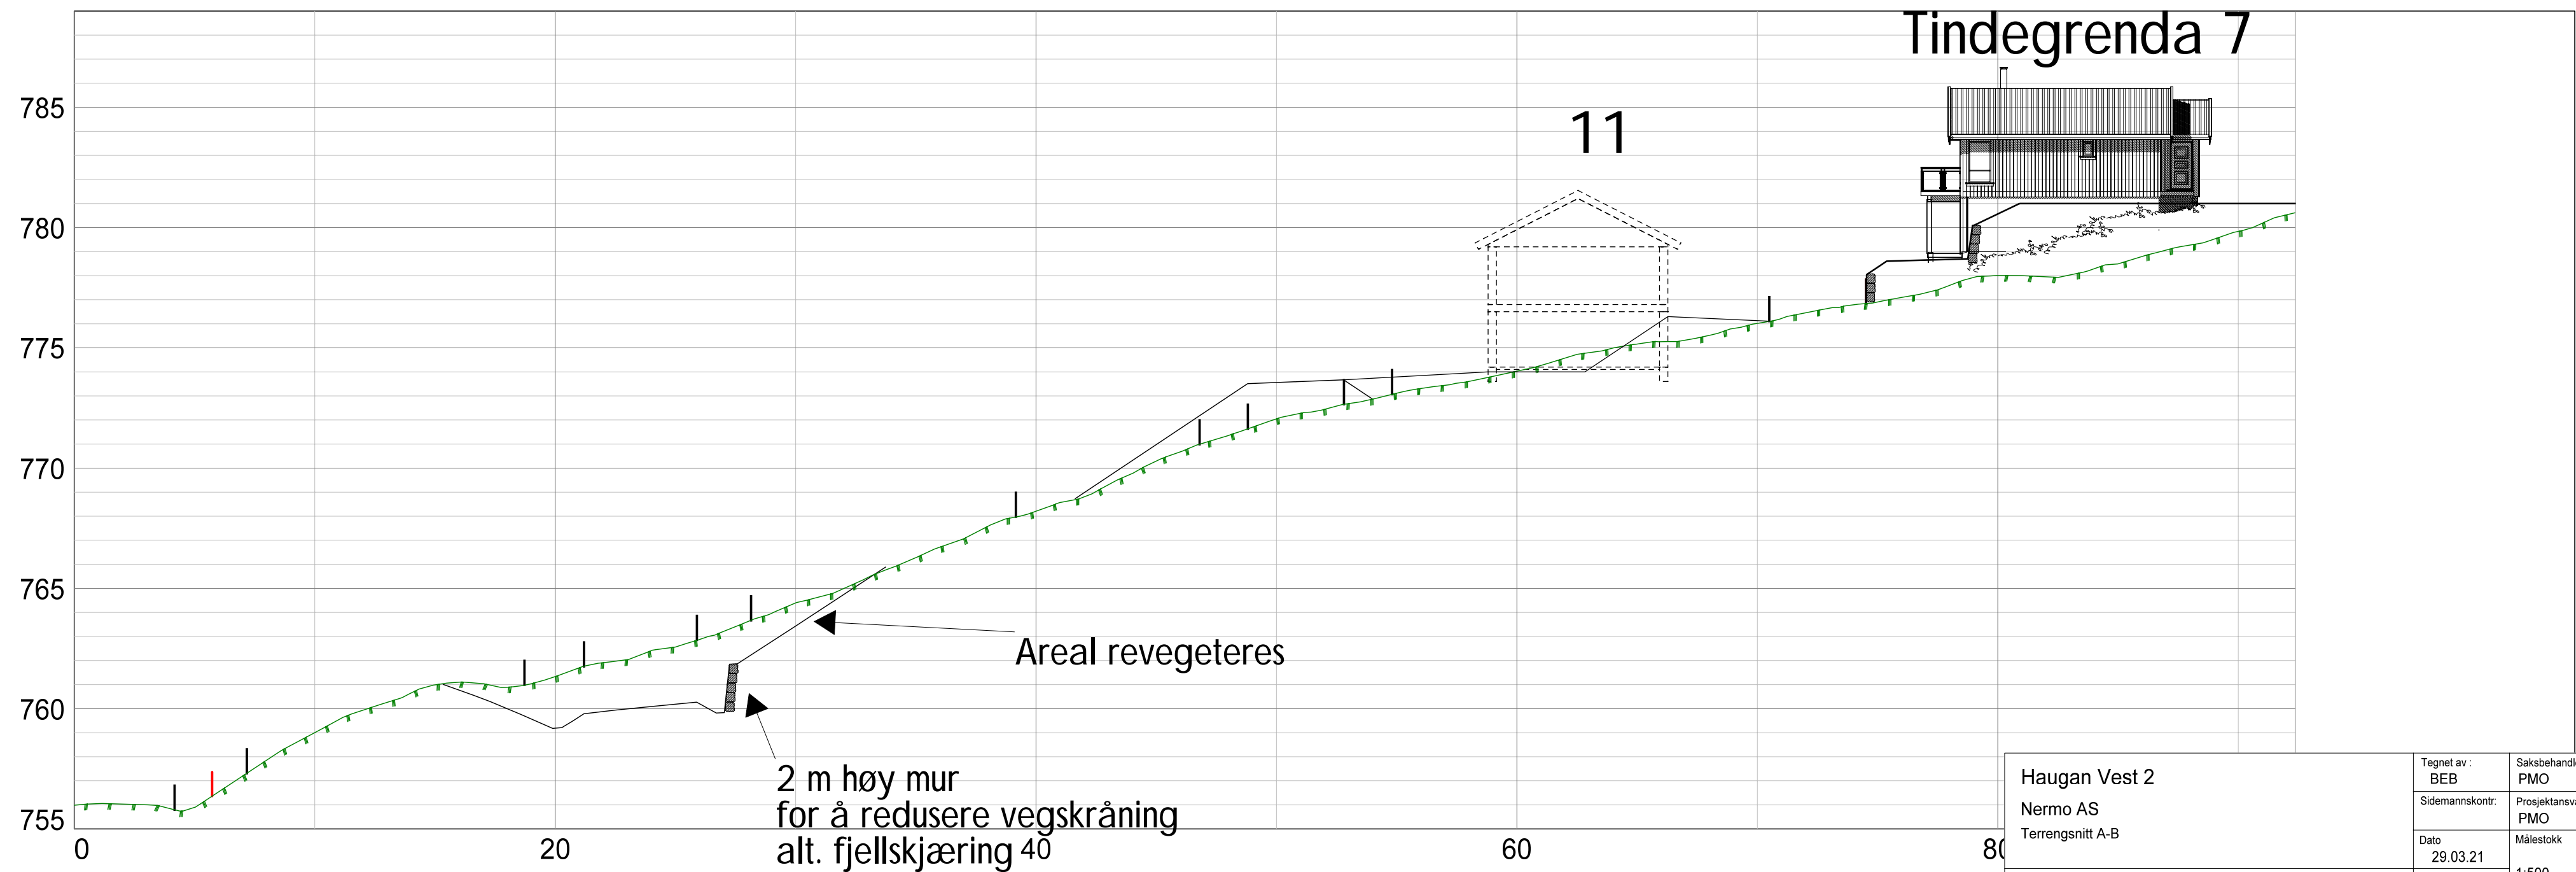


Haugan Vest 2		Tegnet av :	Saksbehandler
Nermo AS		BEB	PMO
Terrengsnitt A-B		Sidemannskont:	Prosjektansvarlig
			PMO
		Dato	Målestokk
		29.03.21	1:500
		Prosjektnr:	
		12436	
		Tegn. nr:	Rev.
		220	




Fåvang Tlf: 61 24 57 70
Lillehammer Tlf: 61 24 57 70
Gjøvik Tlf: 90 97 37 51
Epost: post@arealpluss.no

C




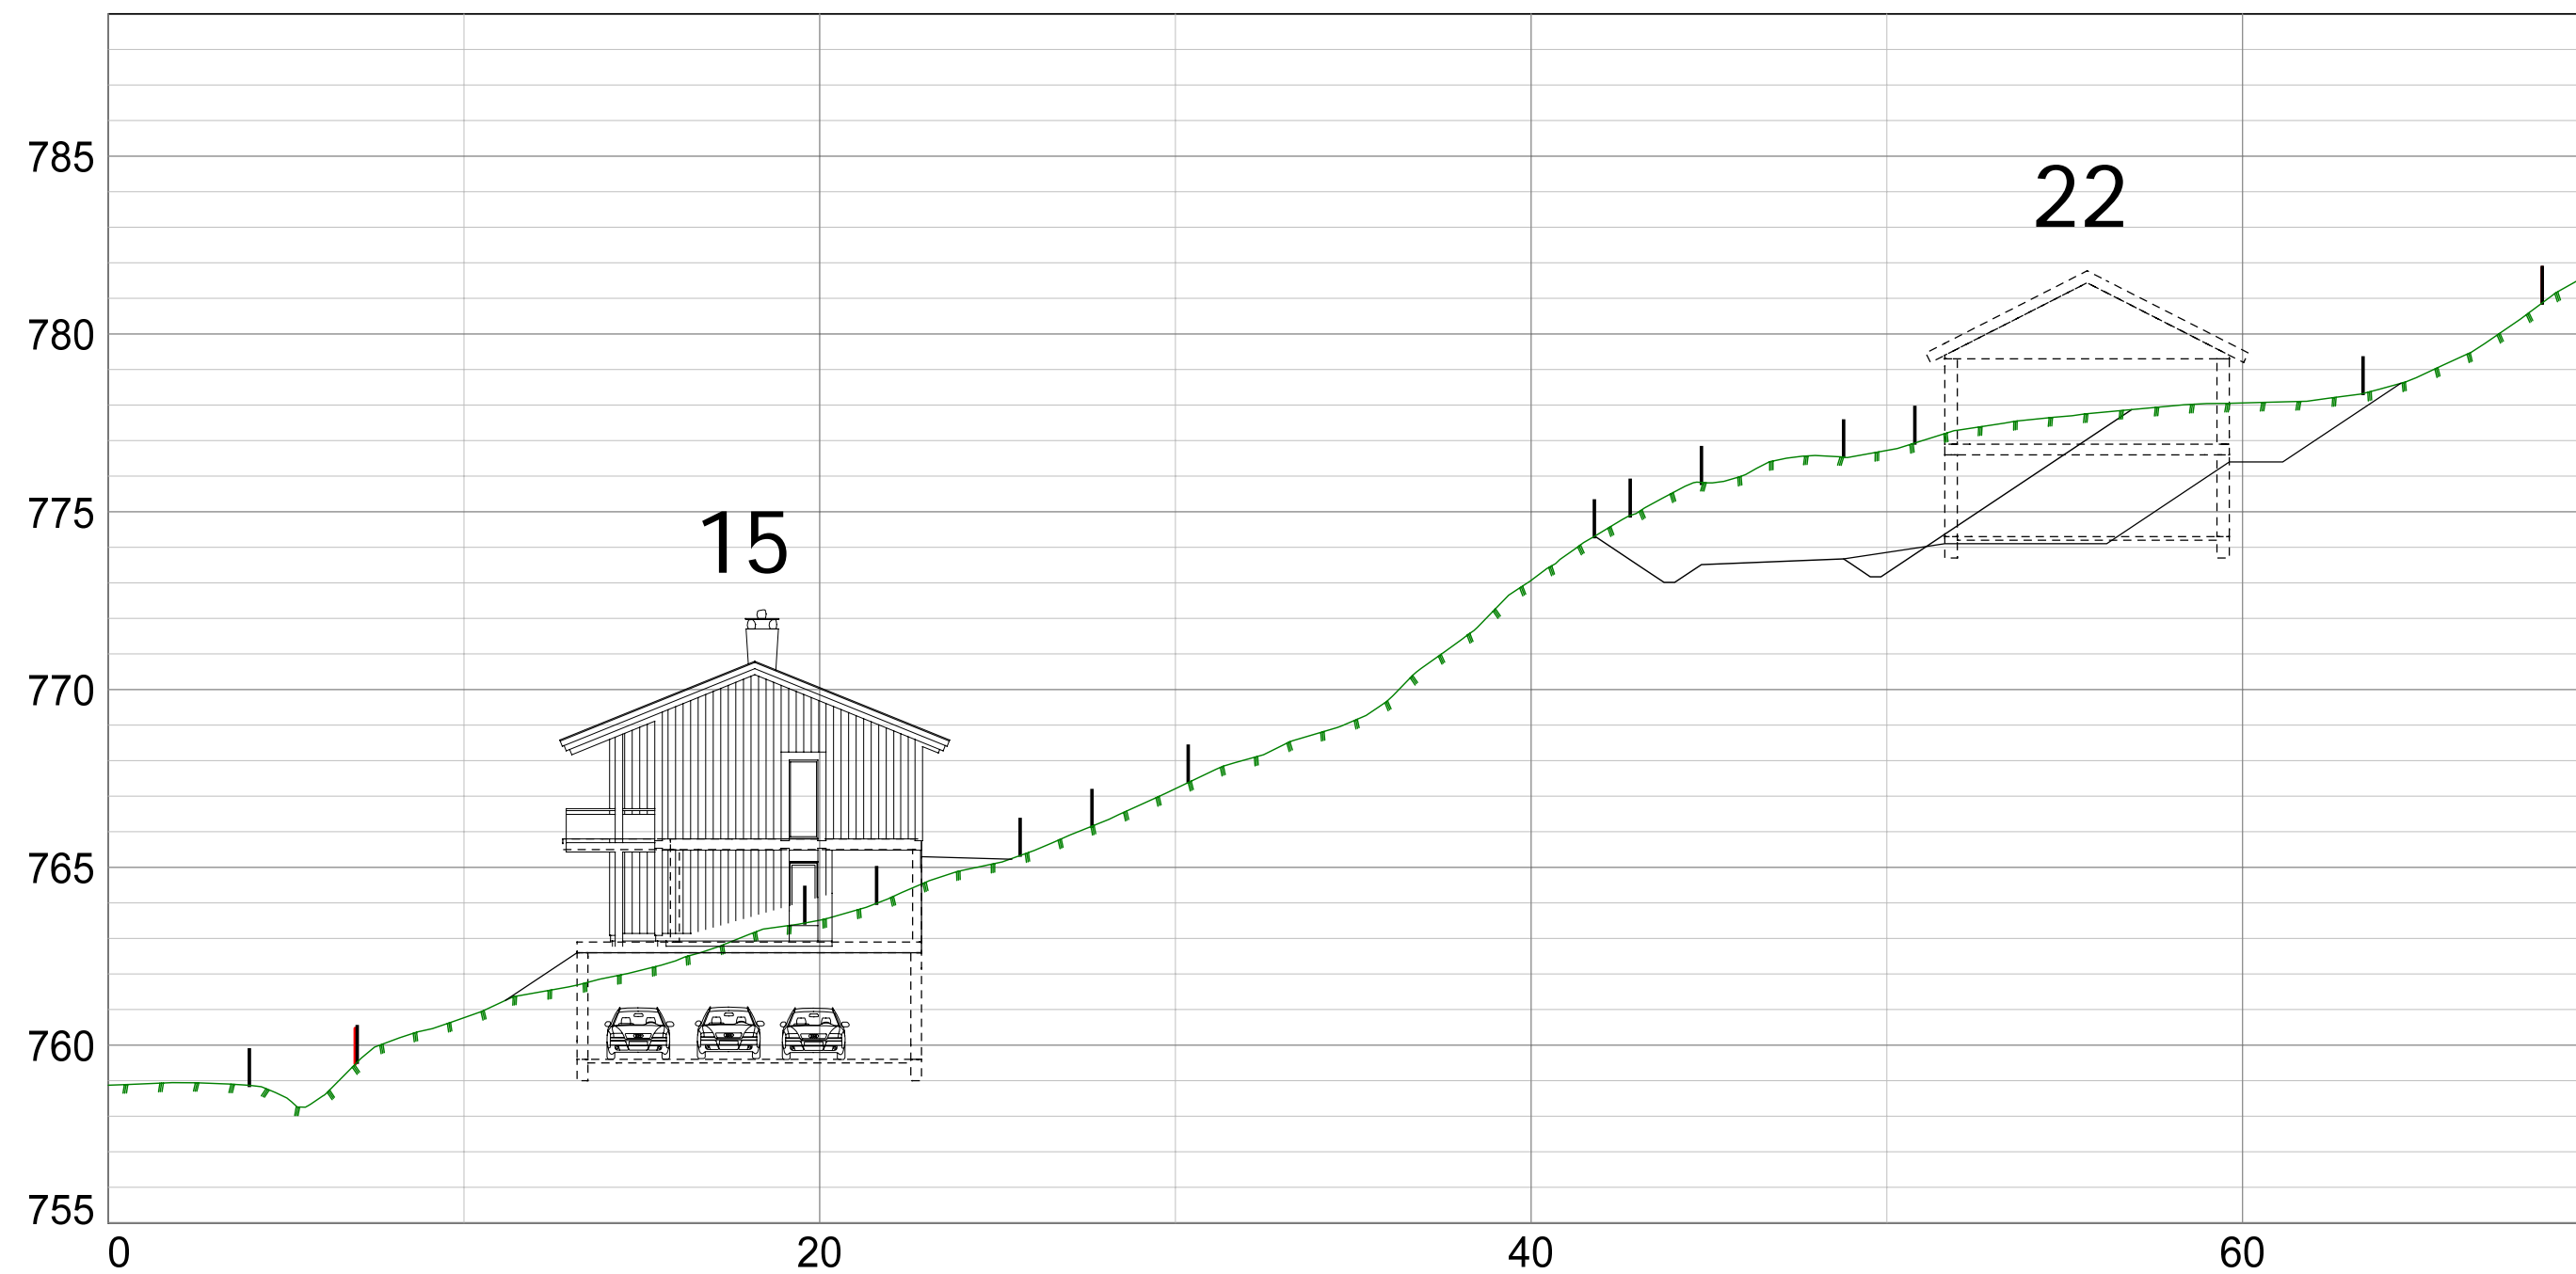


D

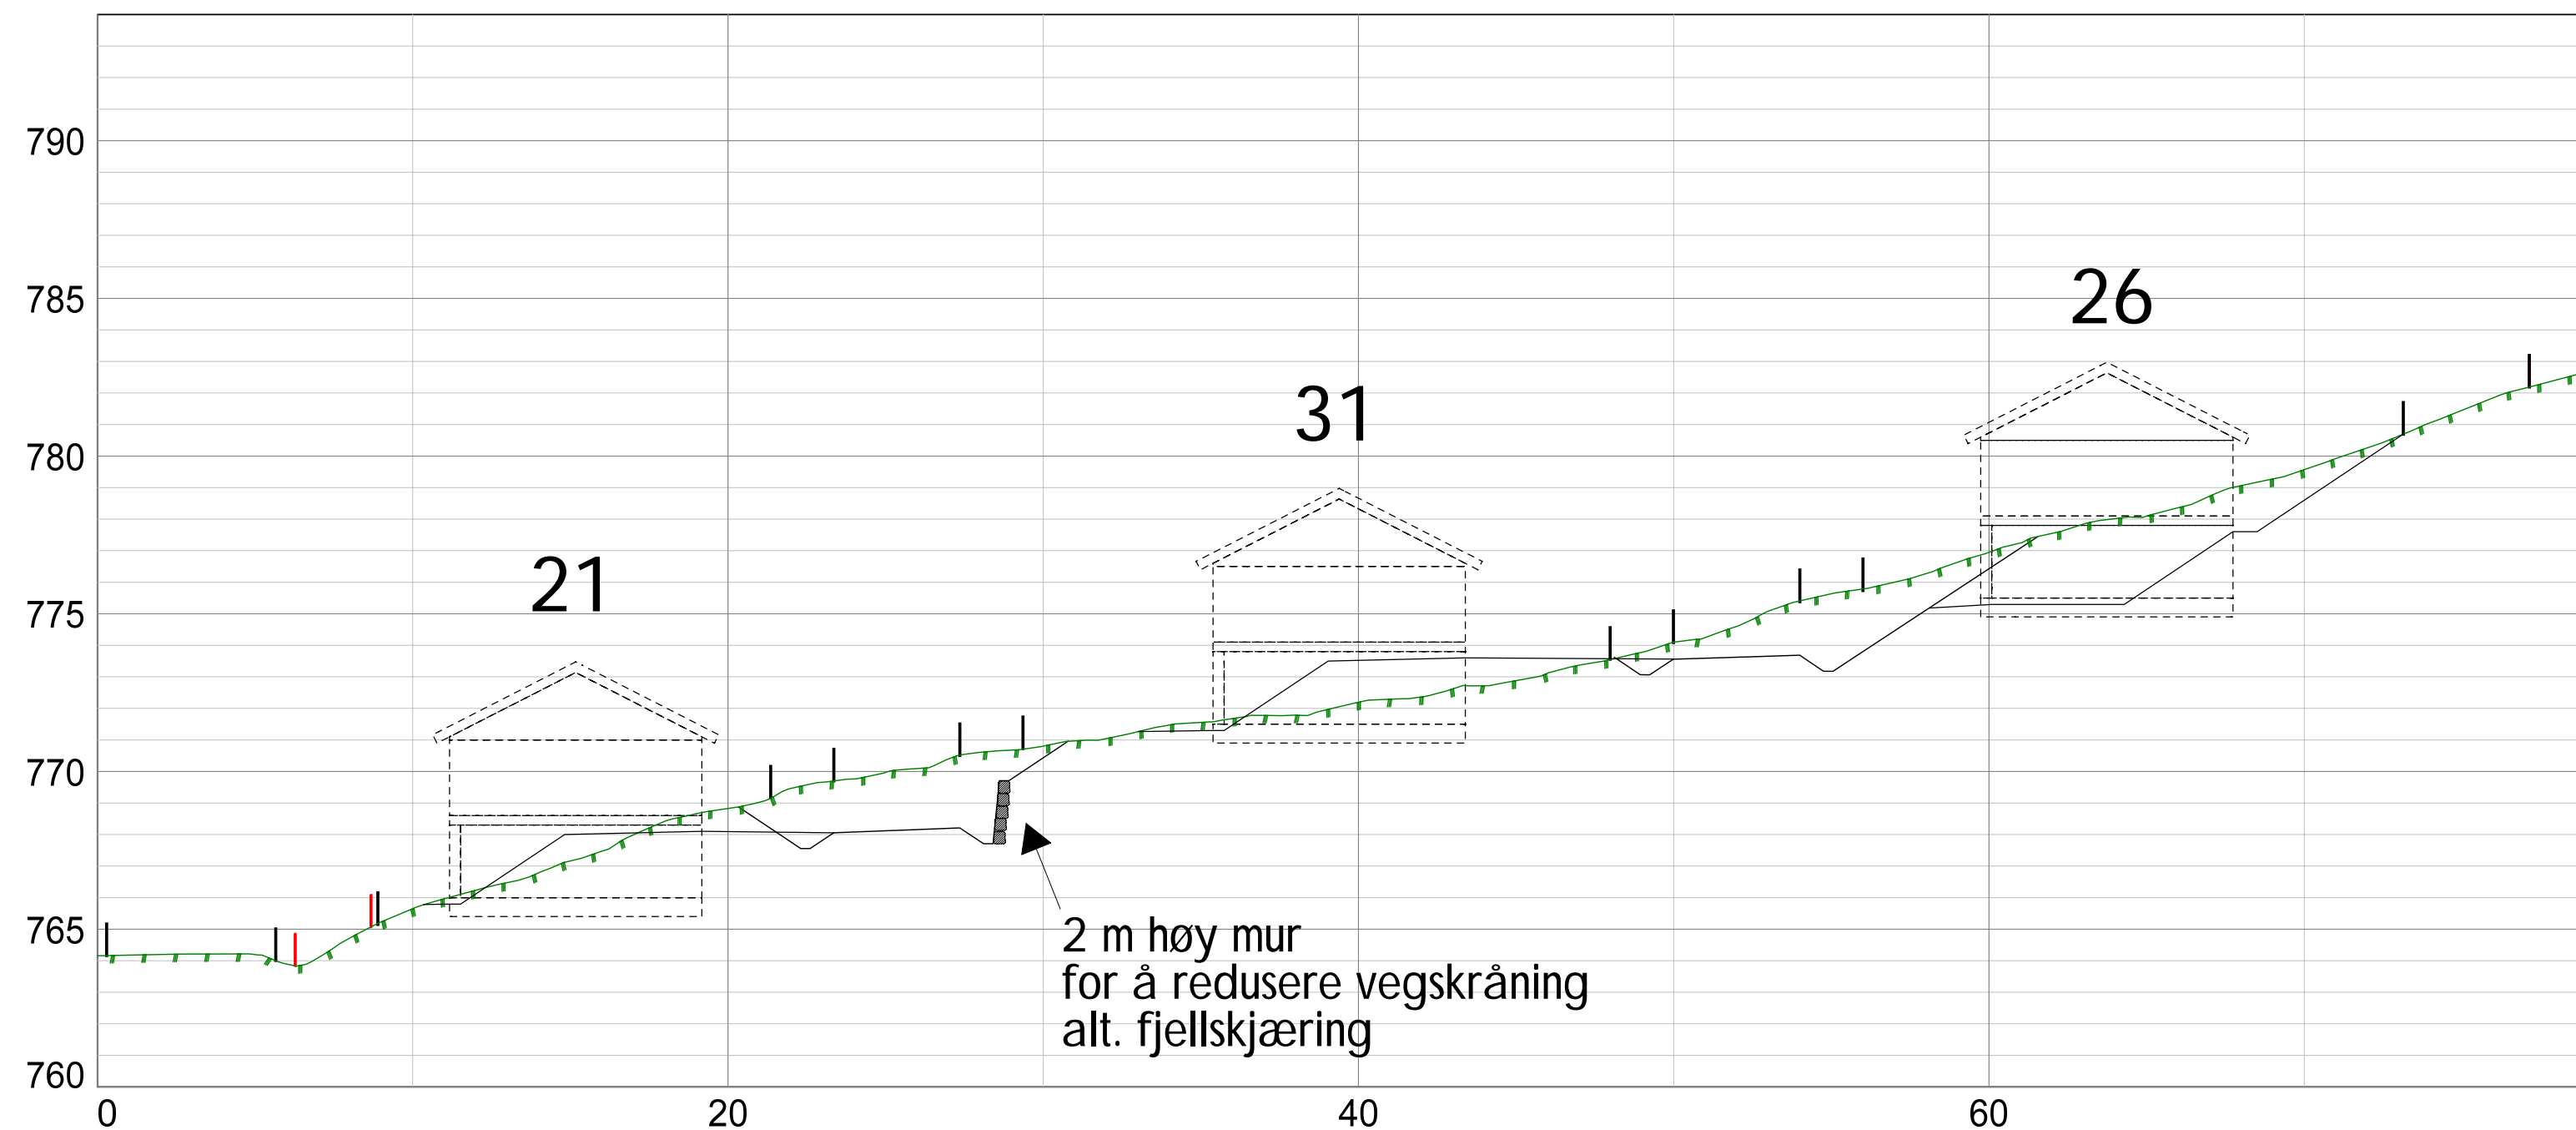

Haugan Vest 2 Nermo AS Terrengsnitt C-D	 Epost: post@arealpluss.no	Fåvang Tlf: 61 24 57 70 Lillehammer Tlf: 61 24 57 70 Gjøvik Tlf: 90 97 37 51	Tegnet av : BEB	Saksbehandler PMO
			Sidemannskont: Prosjektansvarlig PMO	
			Dato 29.03.21	Målestokk 1:500
			Prosjektnr: 12436	
			Tegn. nr. 221	Rev.



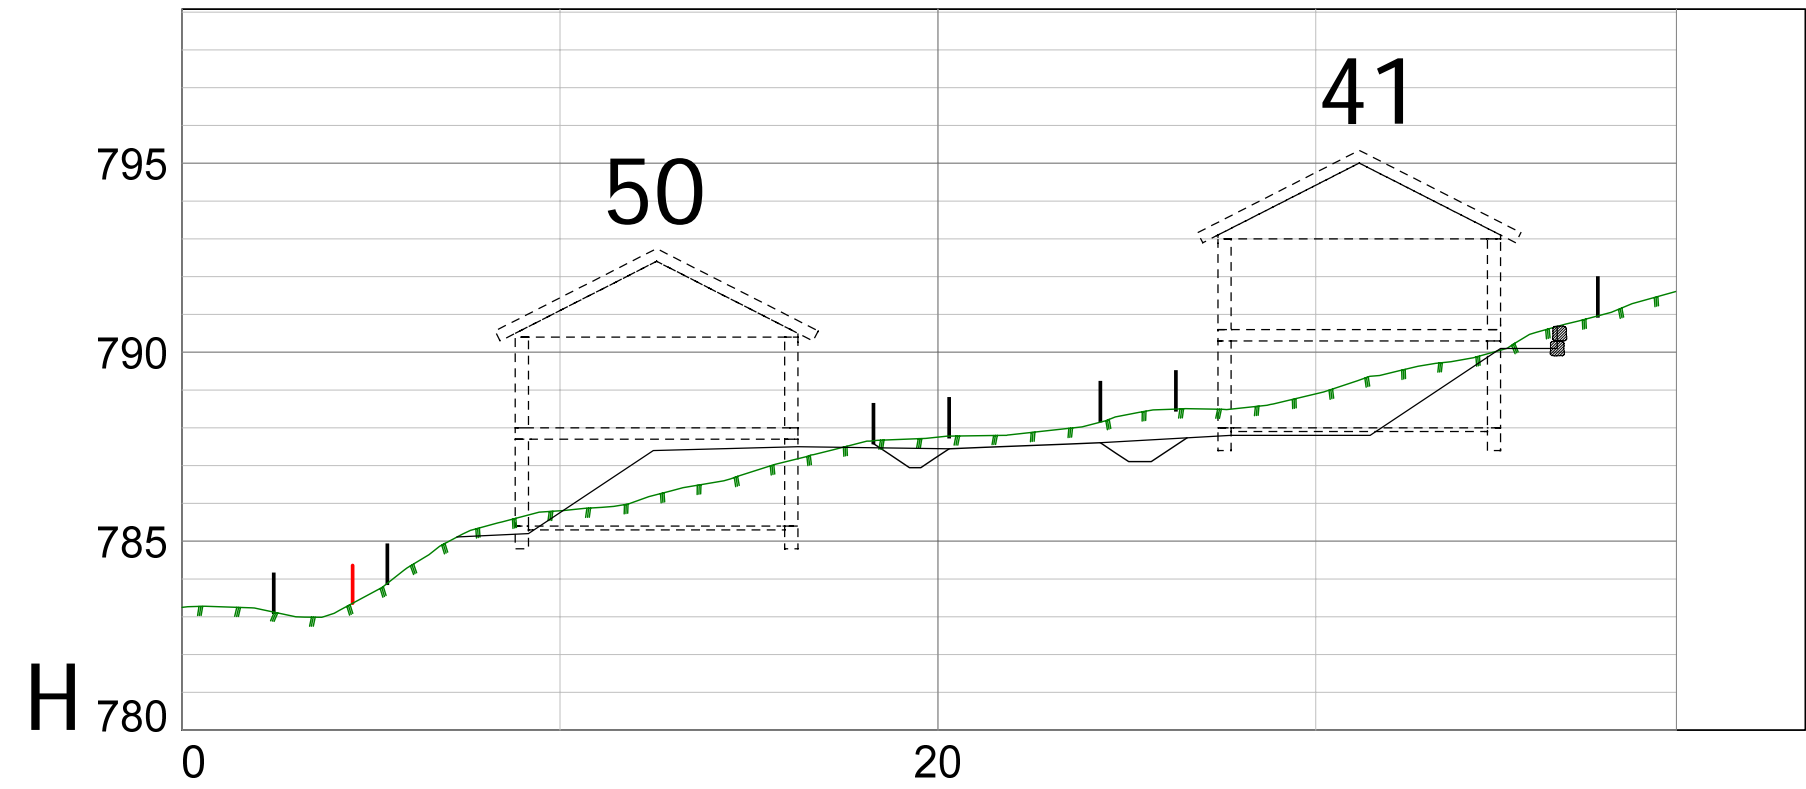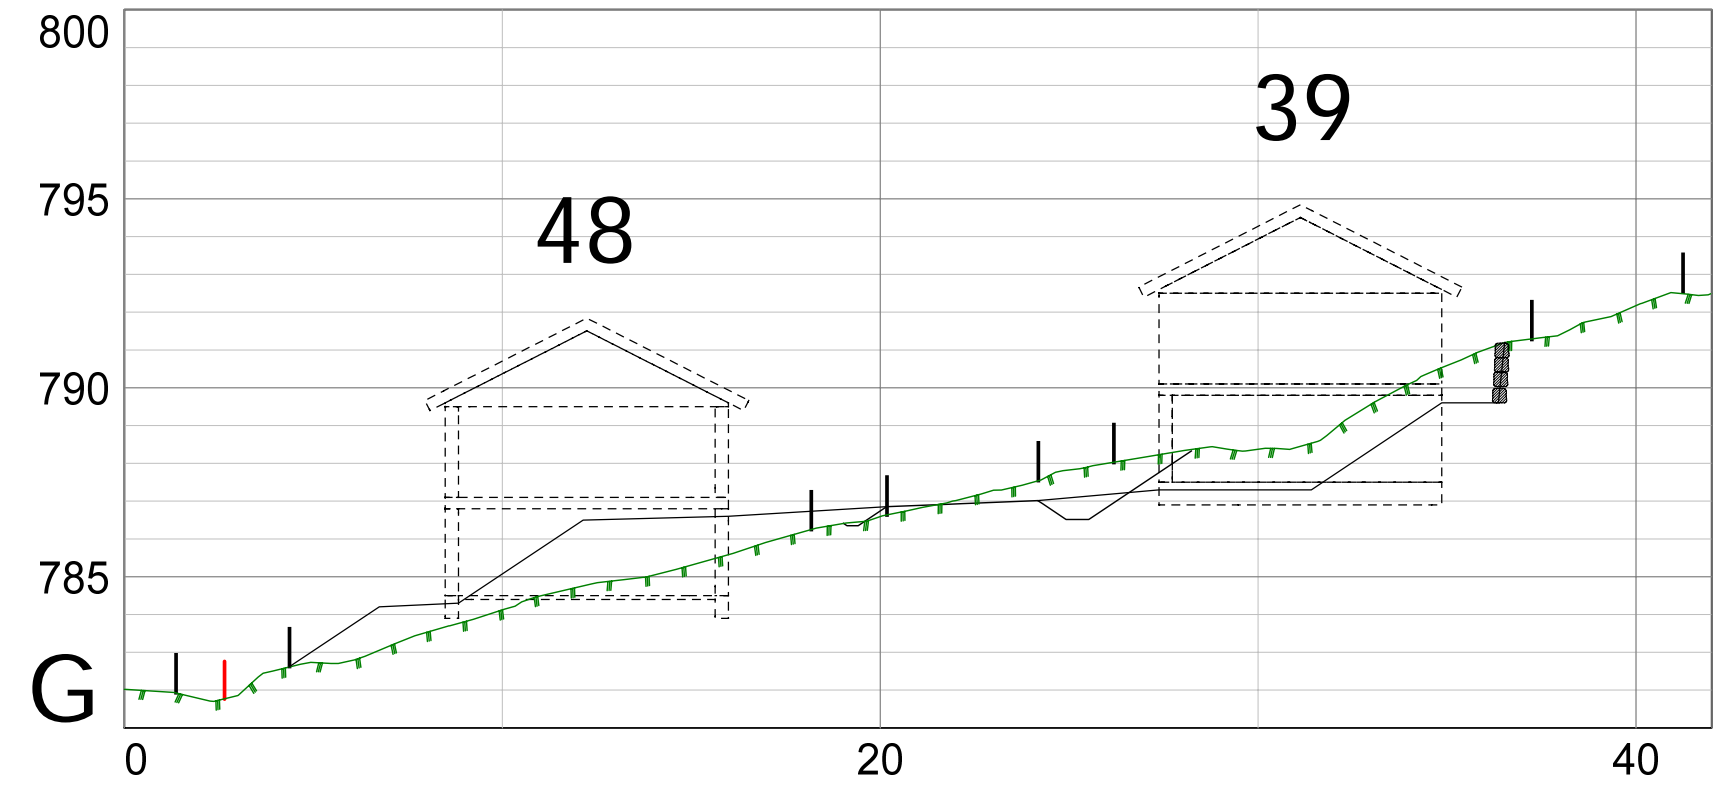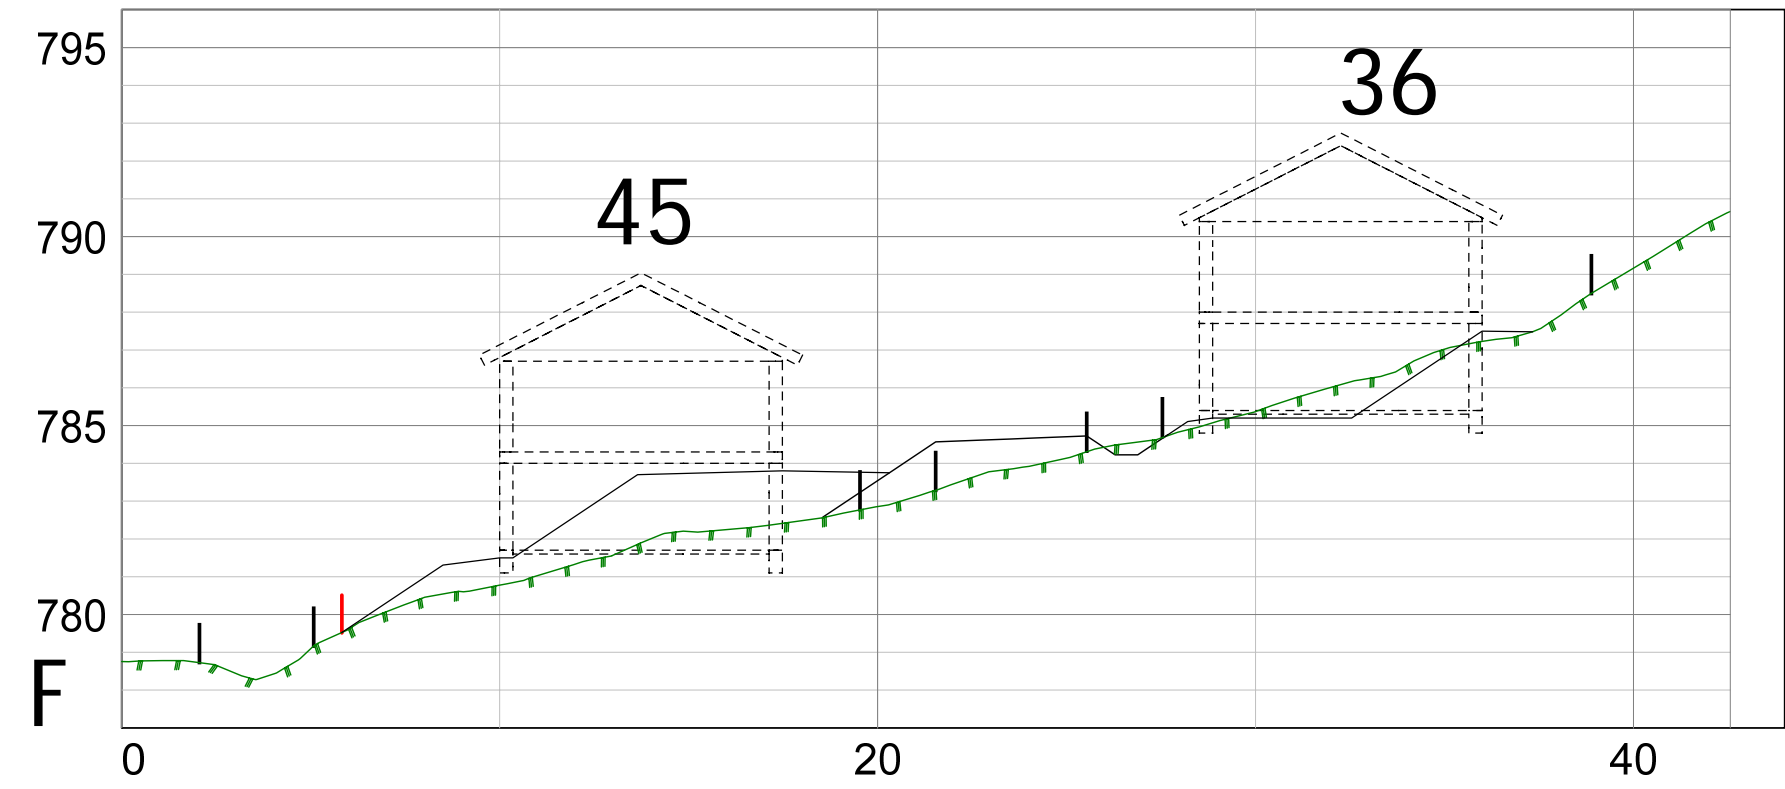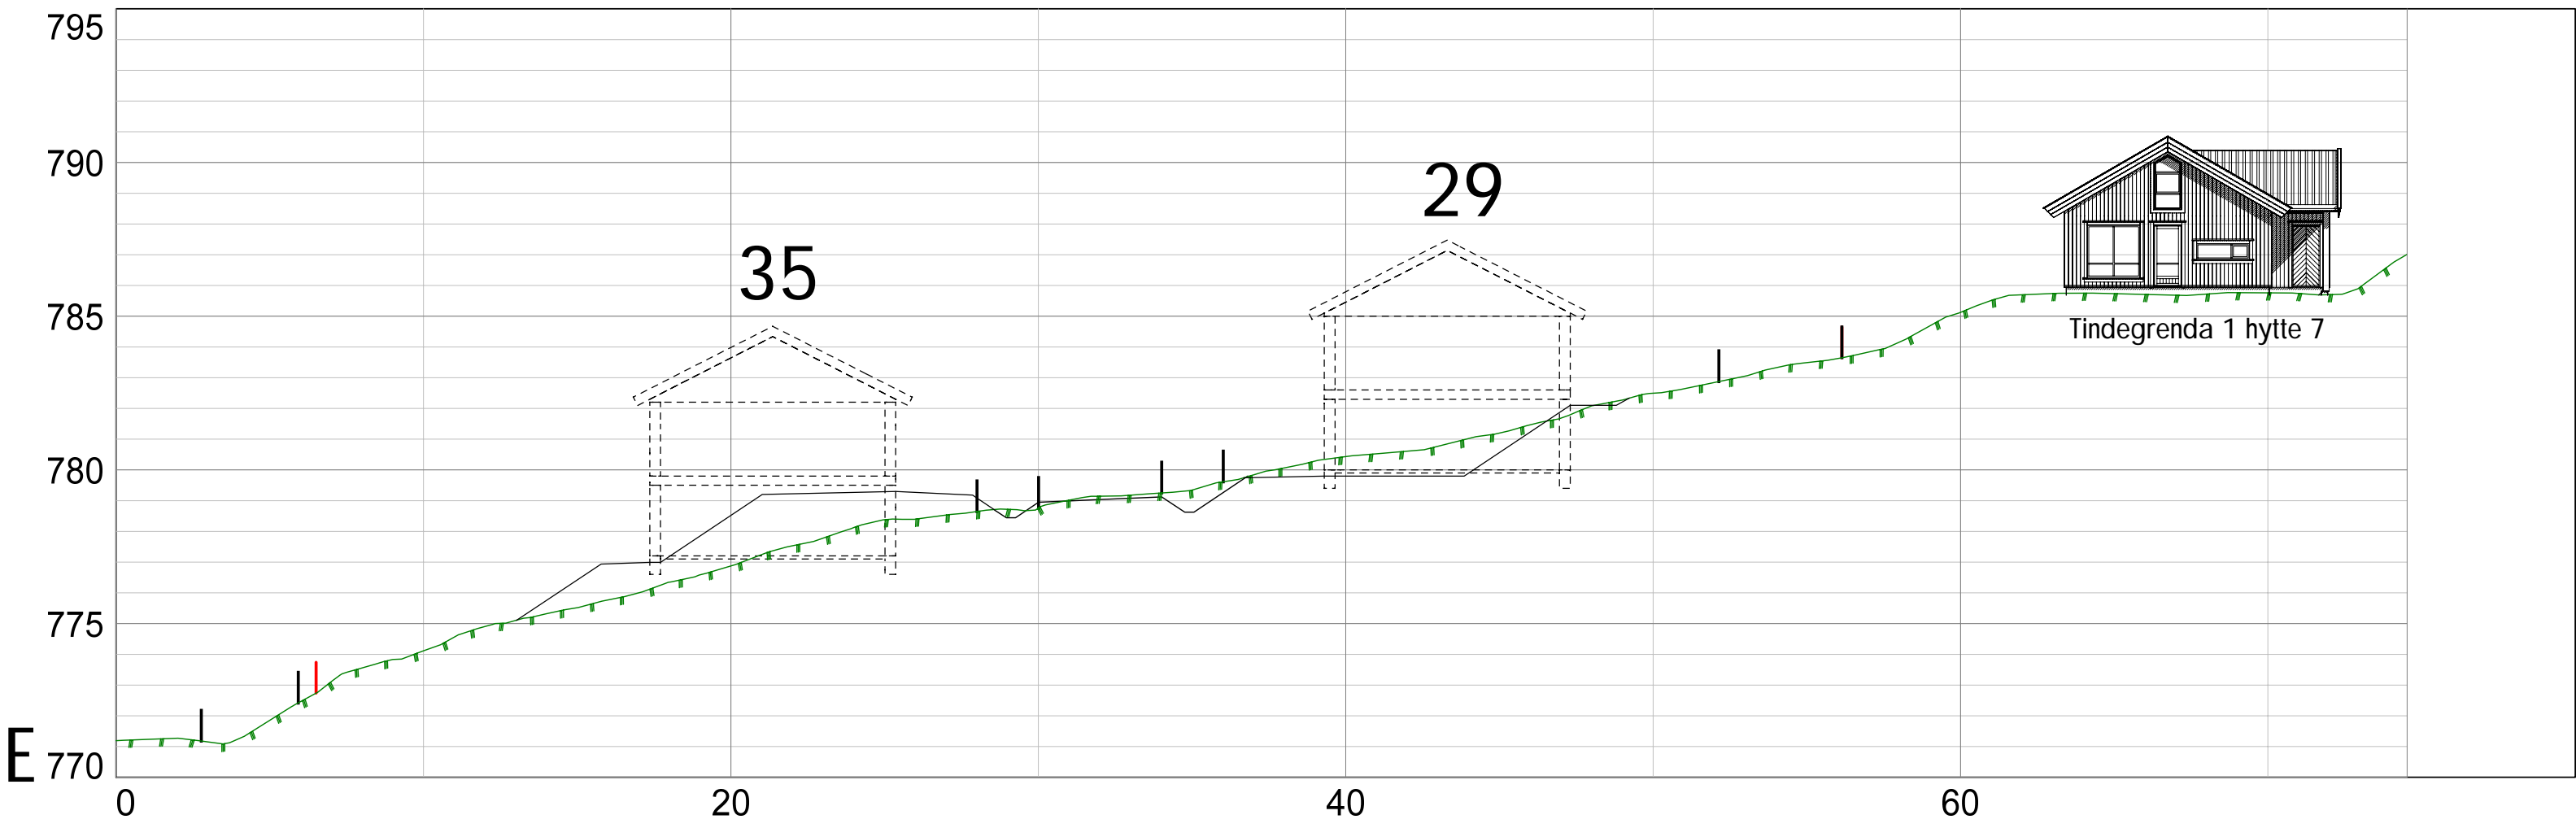

Haugan Vest 2 Nermo AS Terrengsnitt E-H	Tegnet av : BEB	Saksbehandler PMO
	Sidemannskontroll: PMO	Prosjektansvarlig PMO
	Dato 29.03.21	Målestokk 1:800
	Prosjektnr: 12436	Rev.
 Epost: post@arealpluss.no	Fåvang Tlf: 61 24 57 70 Lillehammer Tlf: 61 24 57 70 Gjøvik Tlf: 90 97 37 51	Tegn. nr: 222