

Kart: Utsnitt av kommunedelplan for Øyer sør - med plangrense inntegnet

Tegnforklaring

Reguleringsplan PBL 2008

§12-5. Nr. 1 - Bebyggelse og anlegg

- F Fritidsbebyggelse
- Skiløypetrasé Skiløypetrasé
- R Renovasjonsanlegg

§12-5. Nr. 2 - Samferdselsanlegg og teknisk infrastruktur

- Veg Veg
- Gang/sykkelveg Gang/sykkelveg

§12-5. Nr. 3 - Grønnstruktur

- Turveg 3 Turveg

§12-5. Nr. 5 - Landbruks-, natur- og friluftsmål samt reindrift

- Landbruk Landbruksformål
- FL Friluftsmål

§12-6 - Hensynssoner

- H140 Frisikt
- H320 Flomfare
- H410 Krav vedrørende infrastruktur

§12-7 - Bestemmelseområder

- # Vilkår for bruk av arealer, bygninger og anlegg


Linjesymbol

- Plangrense
- Formålgrense
- Regulert senterlinje
- Frisiktlinje
- Grense for sikringszone
- Grense for faresone
- Grense for infrastruktursone
- Måle og avstandslinje

Punktsymboler

- Brukar (skibru/ løypekryssing)

Kartopplysninger
 Ekvivalens 1M
 Kartmålestokk: 1:2000(A2)
 Koordinatsystem: UTM_SONE_32_EUREF89/WGS84

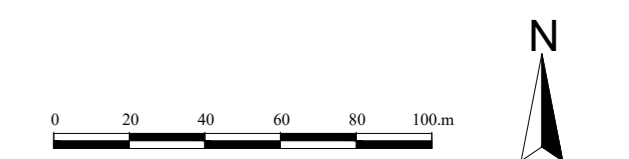

Detaljregulering Bjørgesætra
 Med tilhørende reguleringsbestemmelser

Arealplan-ID: 3440_201501
 Forslagstiller: Privat grunneier

SAKSBEHANDLING ETTER PLAN- OG BYGNINGSLOVEN			SAKS-NR.	DATO	SIGN.
Dato	18.06.2021	Revisjon	Bestemmelseområder (5, 9, 11, 20 og Tun 4b)		
Dato	02.02.2022	Revisjon	Krav vedrørende infrastruktur/overvann, flomfare		
Dato		Revisjon			
Kommunestyret sitt vedtak					
Ny 2. gangs behandling					
Offentlig ettersyn fratil					
2. gangs behandling					
Offentlig ettersyn fra 05.07.2021 til 15.09.2021					
1. gangs behandling			72/21	15.06.2021	ALS
Kunngjøring av oppstart av planarbeid				17.03.2015	JN
Oppstartsmøte i kommunen				06.03.2015	
PLANEN ER UTARBEIDET AV: Planråd AS Storgt. 67, 2609 Lillehammer			TEGNR.	DATO	SIGN.
			01	20.04.2021	OJR
Det bekrefte at planen er i samsvar med kommunestyrets vedtak av _____					
			Dato	Plansjef	