



TEGNFORKLARING

PBL § 12-5 AREALFORMÅL

1. Bebyggelse og anlegg

- FRF Fritidsbebyggelse - frittliggende (1121)
- PR Kombinert - Renovasjon/parkering (1900)

2. Samferdselsanlegg og teknisk infrastruktur

- KV Kjøreveg (2011)
- AN Annen veigrunn - grøntareal (2019)

3. Grønnstruktur

- G Naturområde (3020)
- TV Turveg (3031)
- GF Friområde (3040)
- FRF Kombinert grønnstruktur - Fodring/fritidsformål (3900)

5. Landbruks-, natur og friluftsområder samt reindrift

- FR Friluftformål (5130)

Områder med hensynssone i reguleringsplan (pbl § 12-6, jf. § 11-8)


- Sikringsone - Andre sikringssoner
- Flomvei og infiltrasjonsgrofter

STREKSYSMBOLER MV.

- Plansens begrensning (1201)
- Formålsgrense (1202)
- Byggegrense (1211)
- Regulert senterlinje (1221)
- Frisiktslinje (1222)
- Sikringsgrense (1226)
- Avkjørsel - Kun innkjøring (1243)
- Avkjørsel - Kun utkjøring (1244)

Koordinatsystem: EUREF89 UTM sone 32
Høydegrunnlag:
Kartgrunnlag: FKB-kartdata
Ekvivalens: 1 m
Dato grunnkart: 16.02.2018

Målestokk: 1:1000

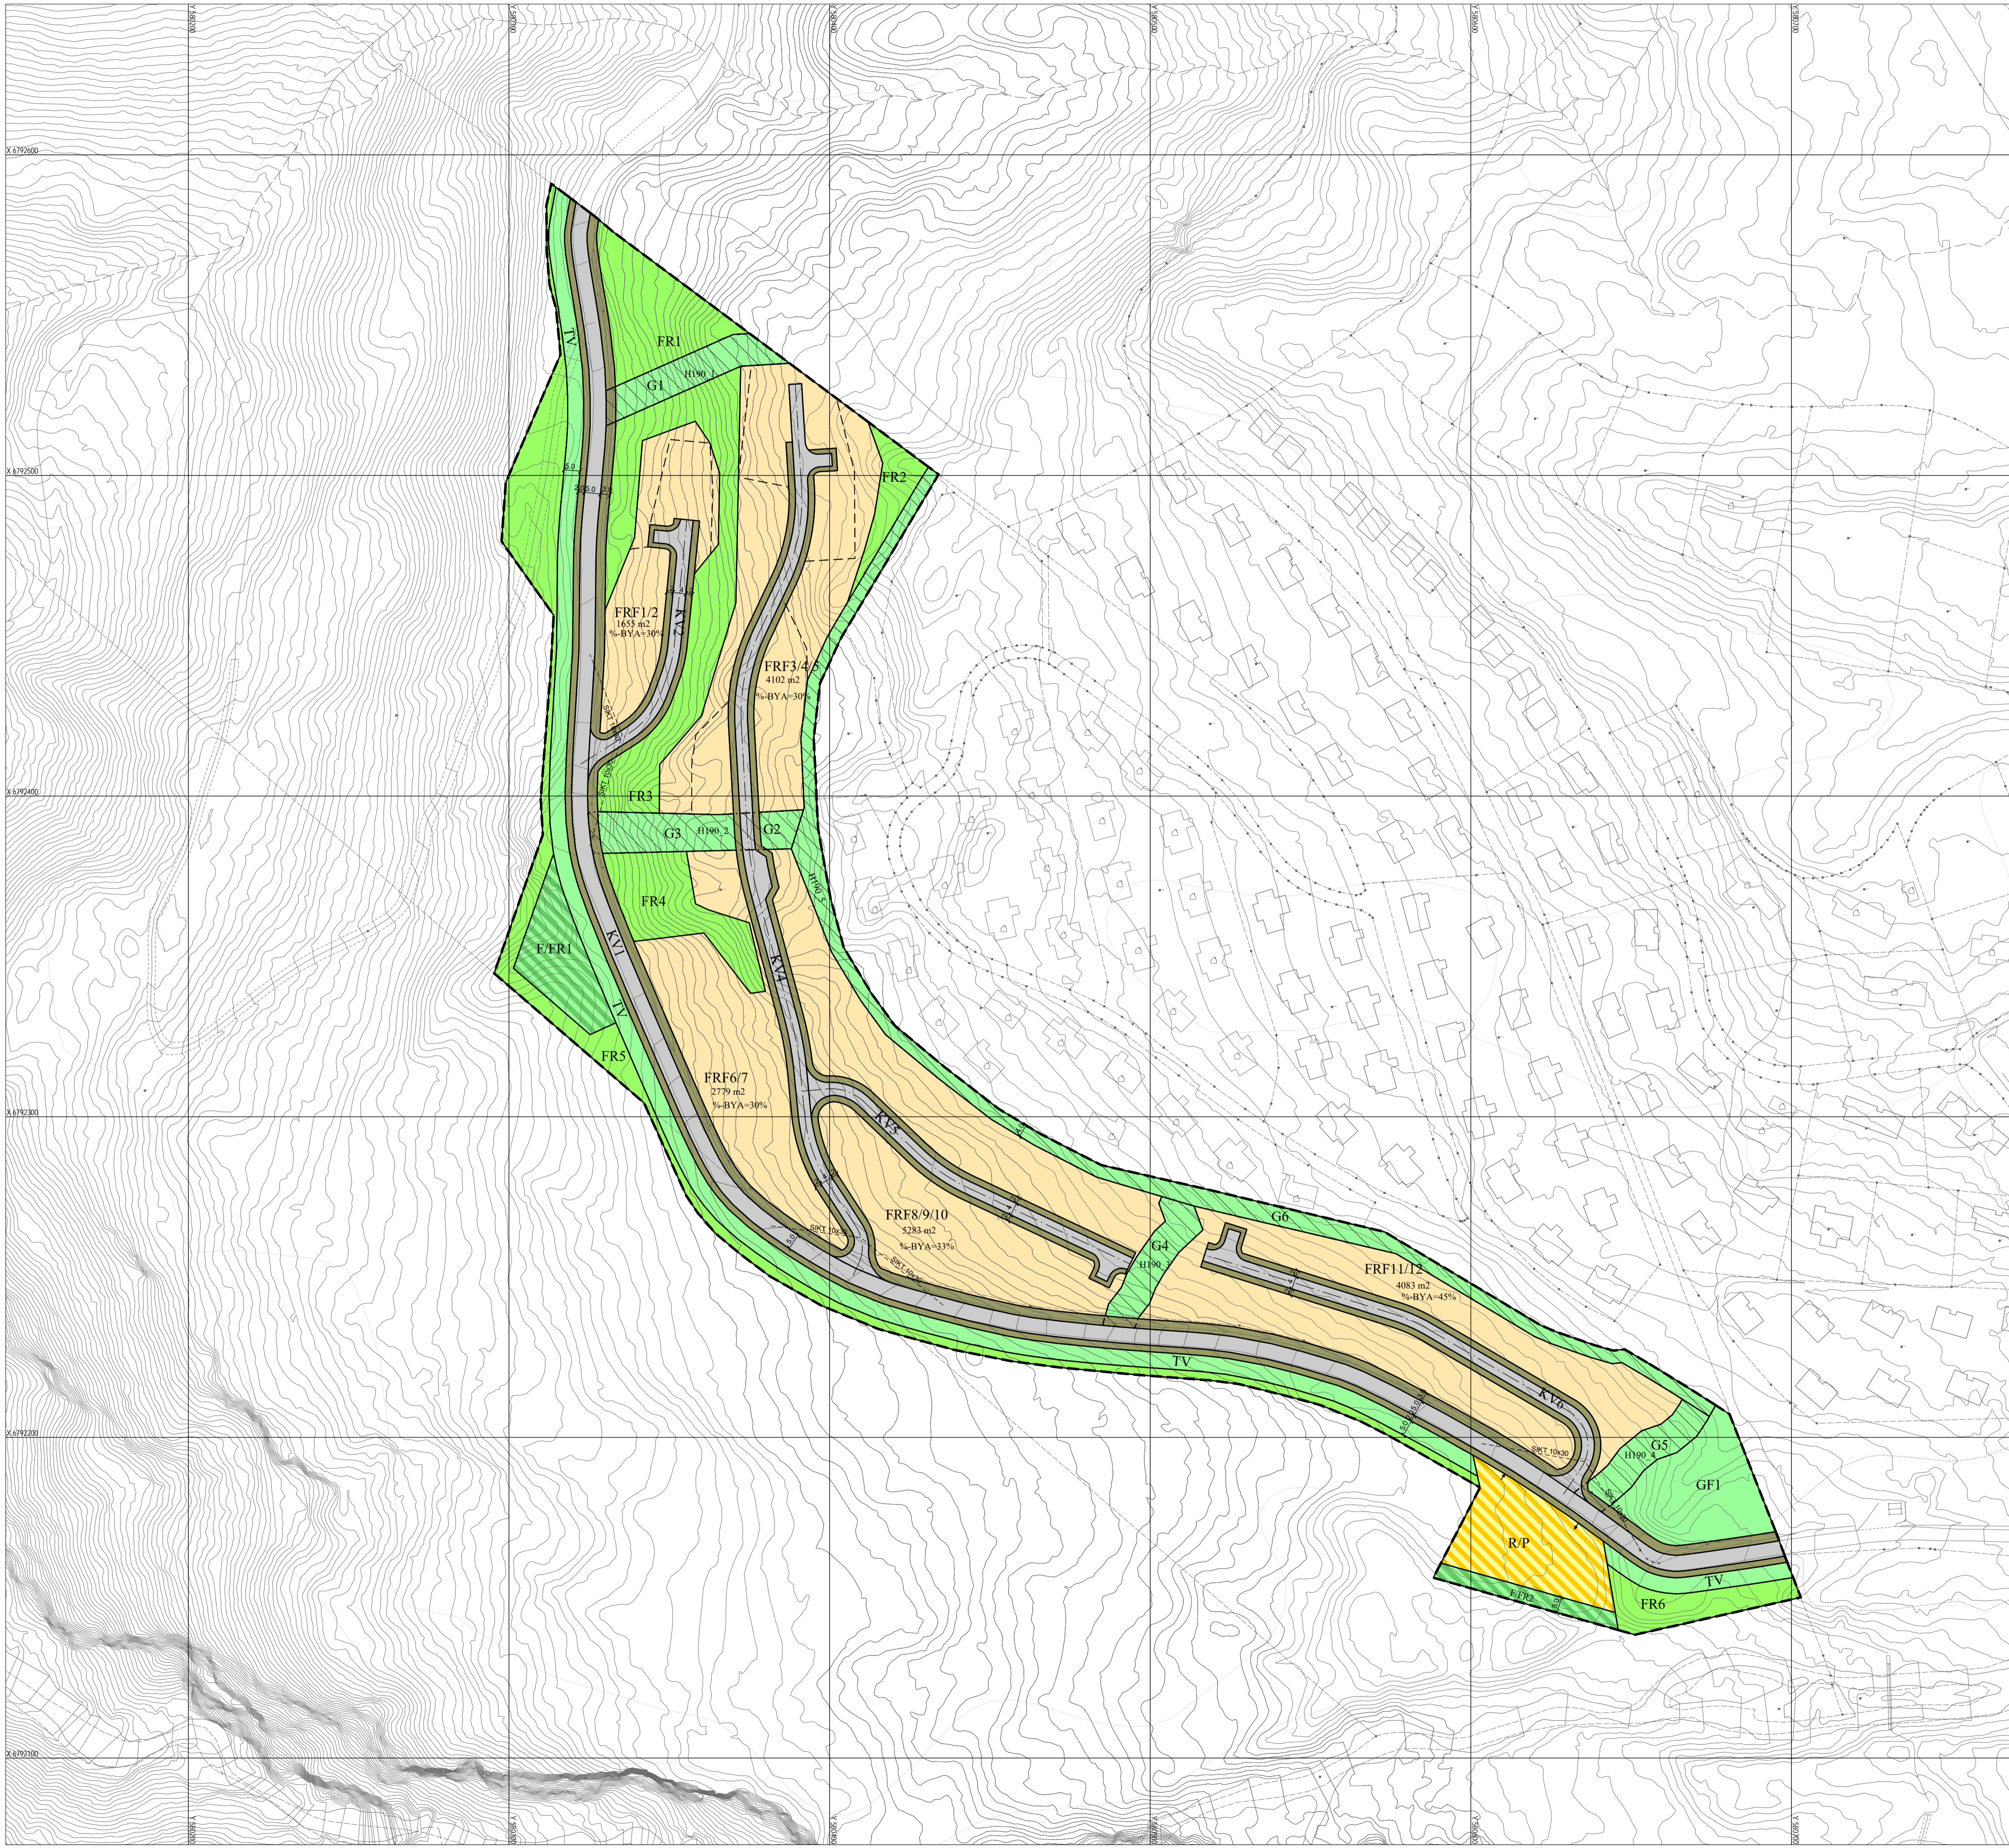

SAKSBEHANDLING IFLG. PLAN- OG BYGNINGSLOVEN	SAKSNR	DATO	SIGN.
Kunngjøring av oppstart av planarbeidet		25.10.2018	PML
1. gangs behandling i det faste utvalget for plansaker			
Offentlig ettersyn			
2. gangs behandling i det faste utvalget for plansaker			
Kommunestyrets vedtak:			
Planen er utarbeidet av:	PROSJ. NR.	DATO	SAKSBEH.
Lillhammer Fåvang Gjøvik	Tlf 414 35 091 Tlf 61 24 57 70 Tlf 90 97 37 51	12436	29.03.2021 ESL