


0121080 Hafjell Arena\A-Prosjekt\3-Tegning_B.dwg

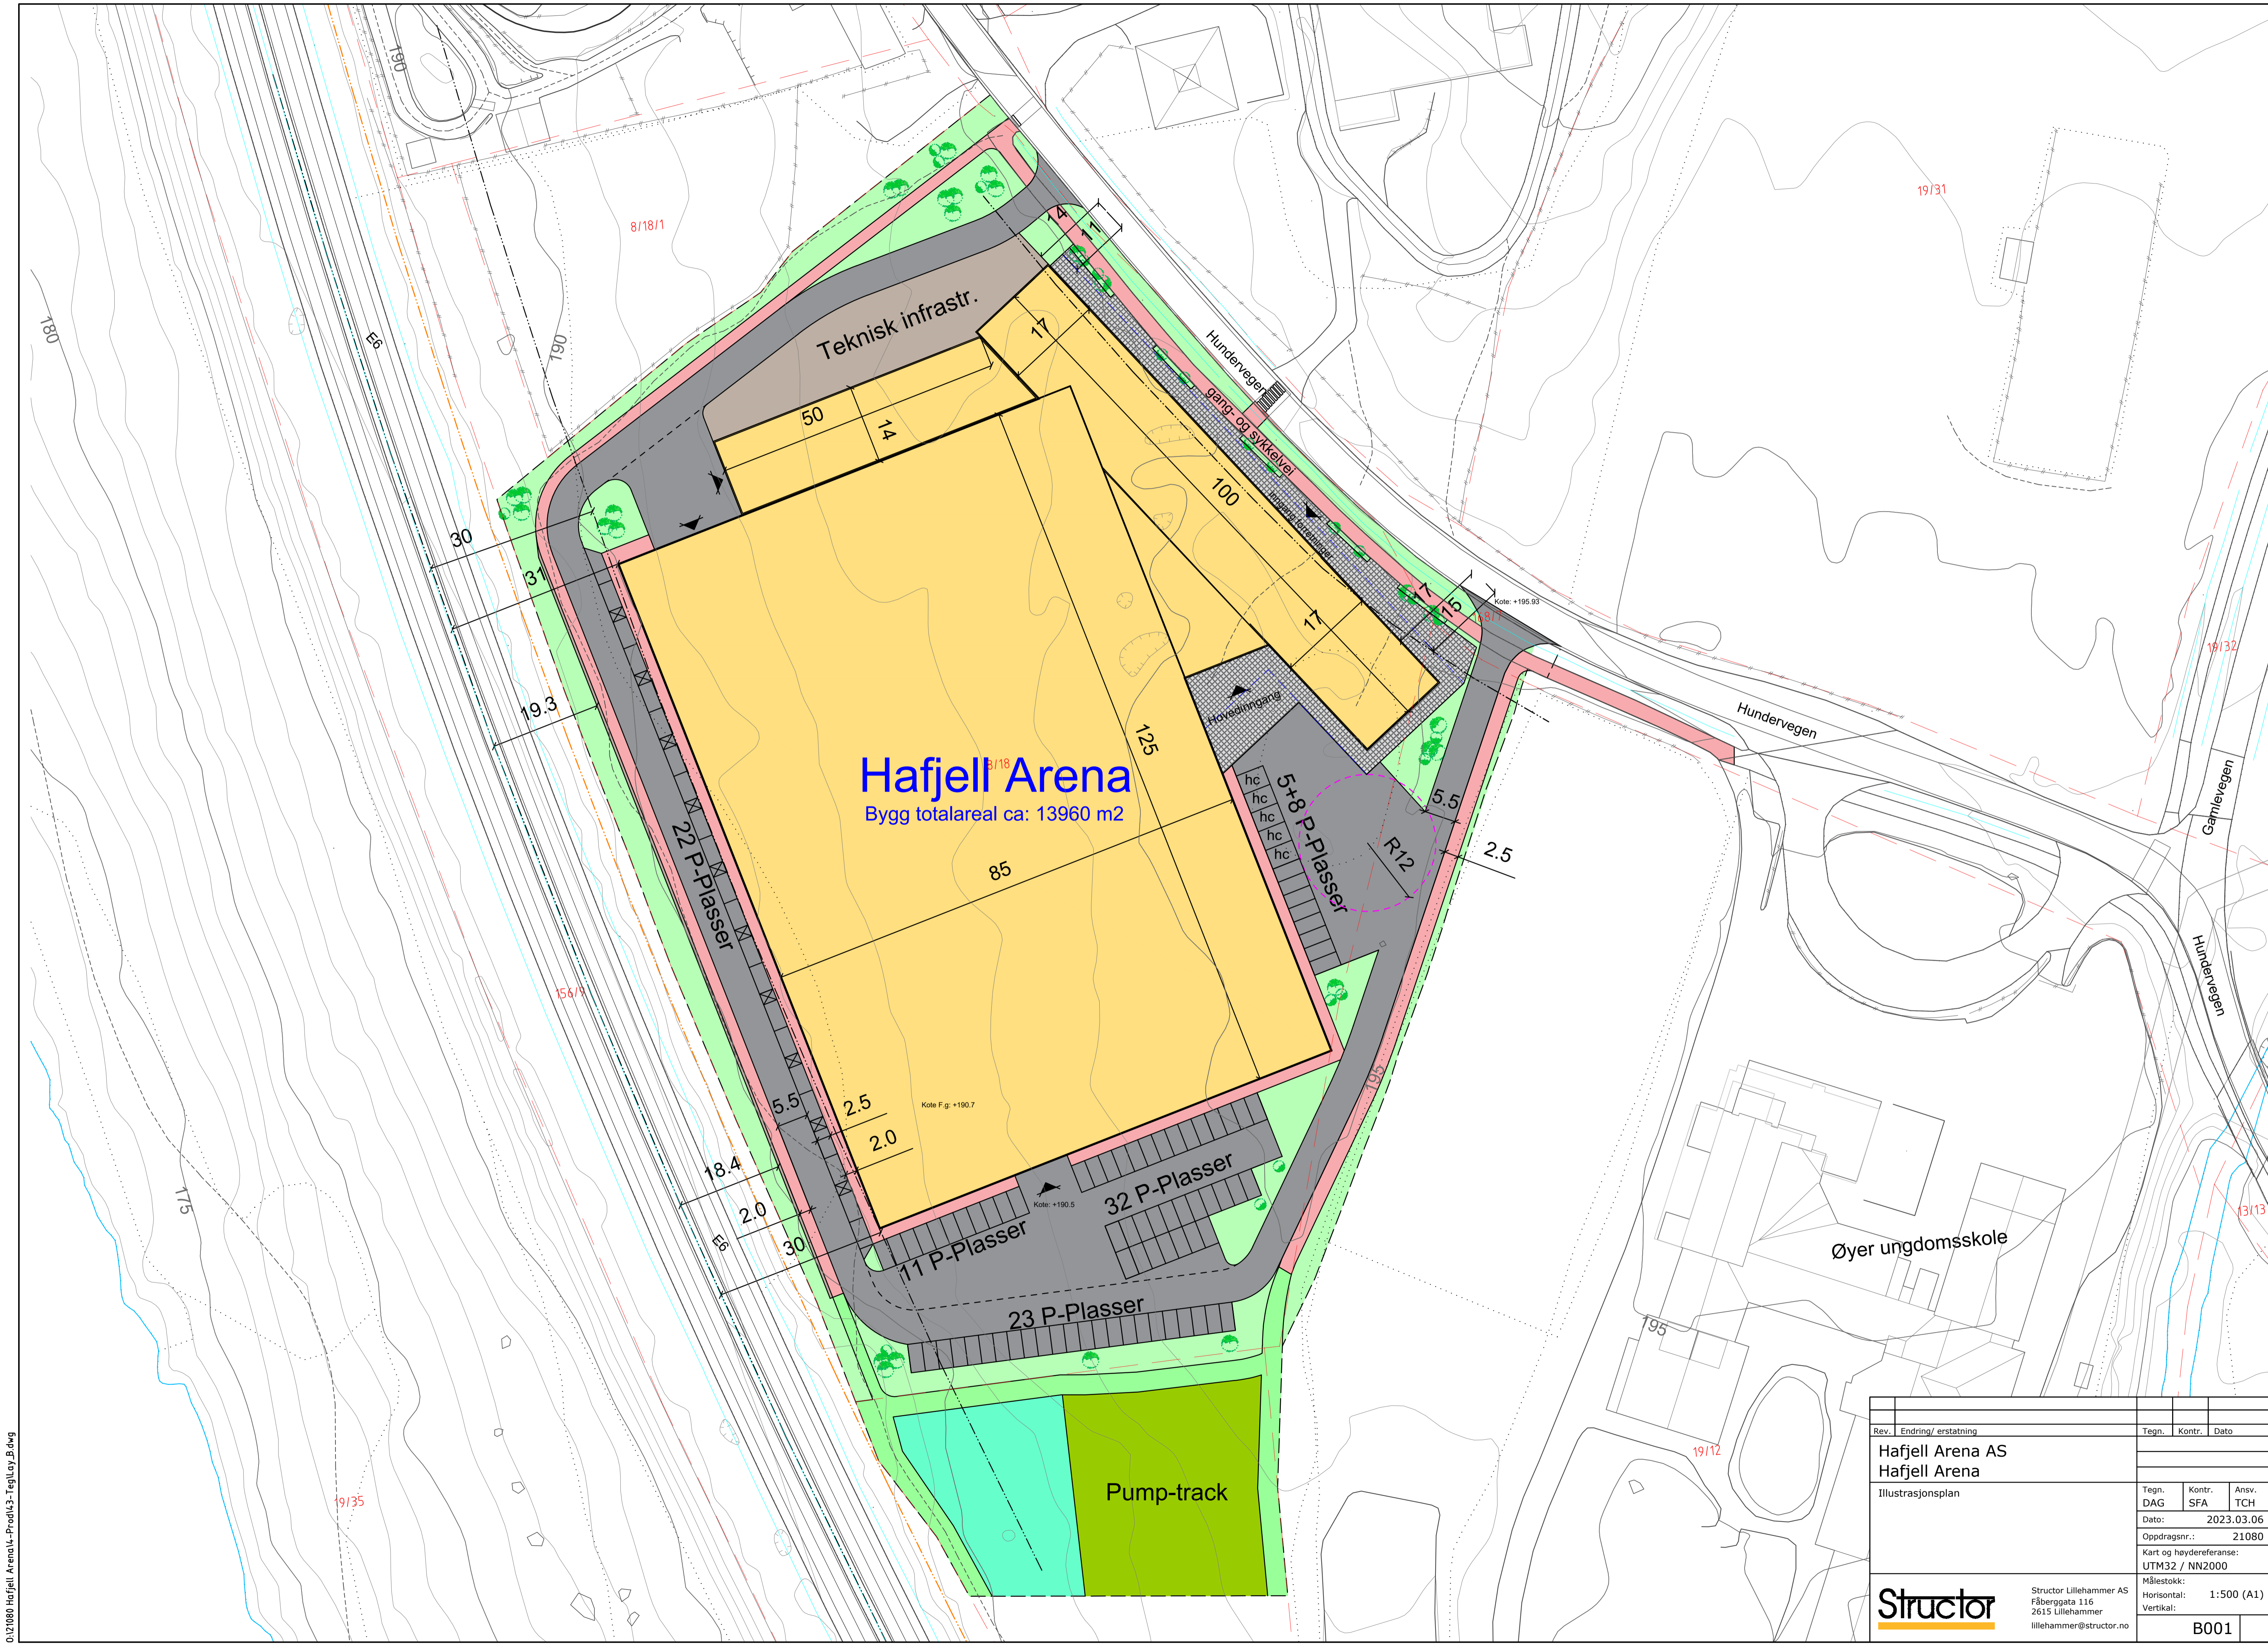

Rev.	Endring/ erstatning	Tegn.	Kontr.	Dato
Hafjell Arena AS				
Hafjell Arena				
Illustrasjonsplan		Tegn.	Kontr.	Ansv.
		DAG	SFA	TCH
		Dato:	2023.03.06	
		Oppdragsnr.:	21080	
		Kart og høydereferanse: UTM32 / NN2000		
		Målestokk:	1:500 (A1)	
		Horisontal:		
		Vertikal:		
		Structor Lillehammer AS Fåberggata 116 2615 Lillehammer lillehammer@structor.no		
		B001		